


Schnitt A-A

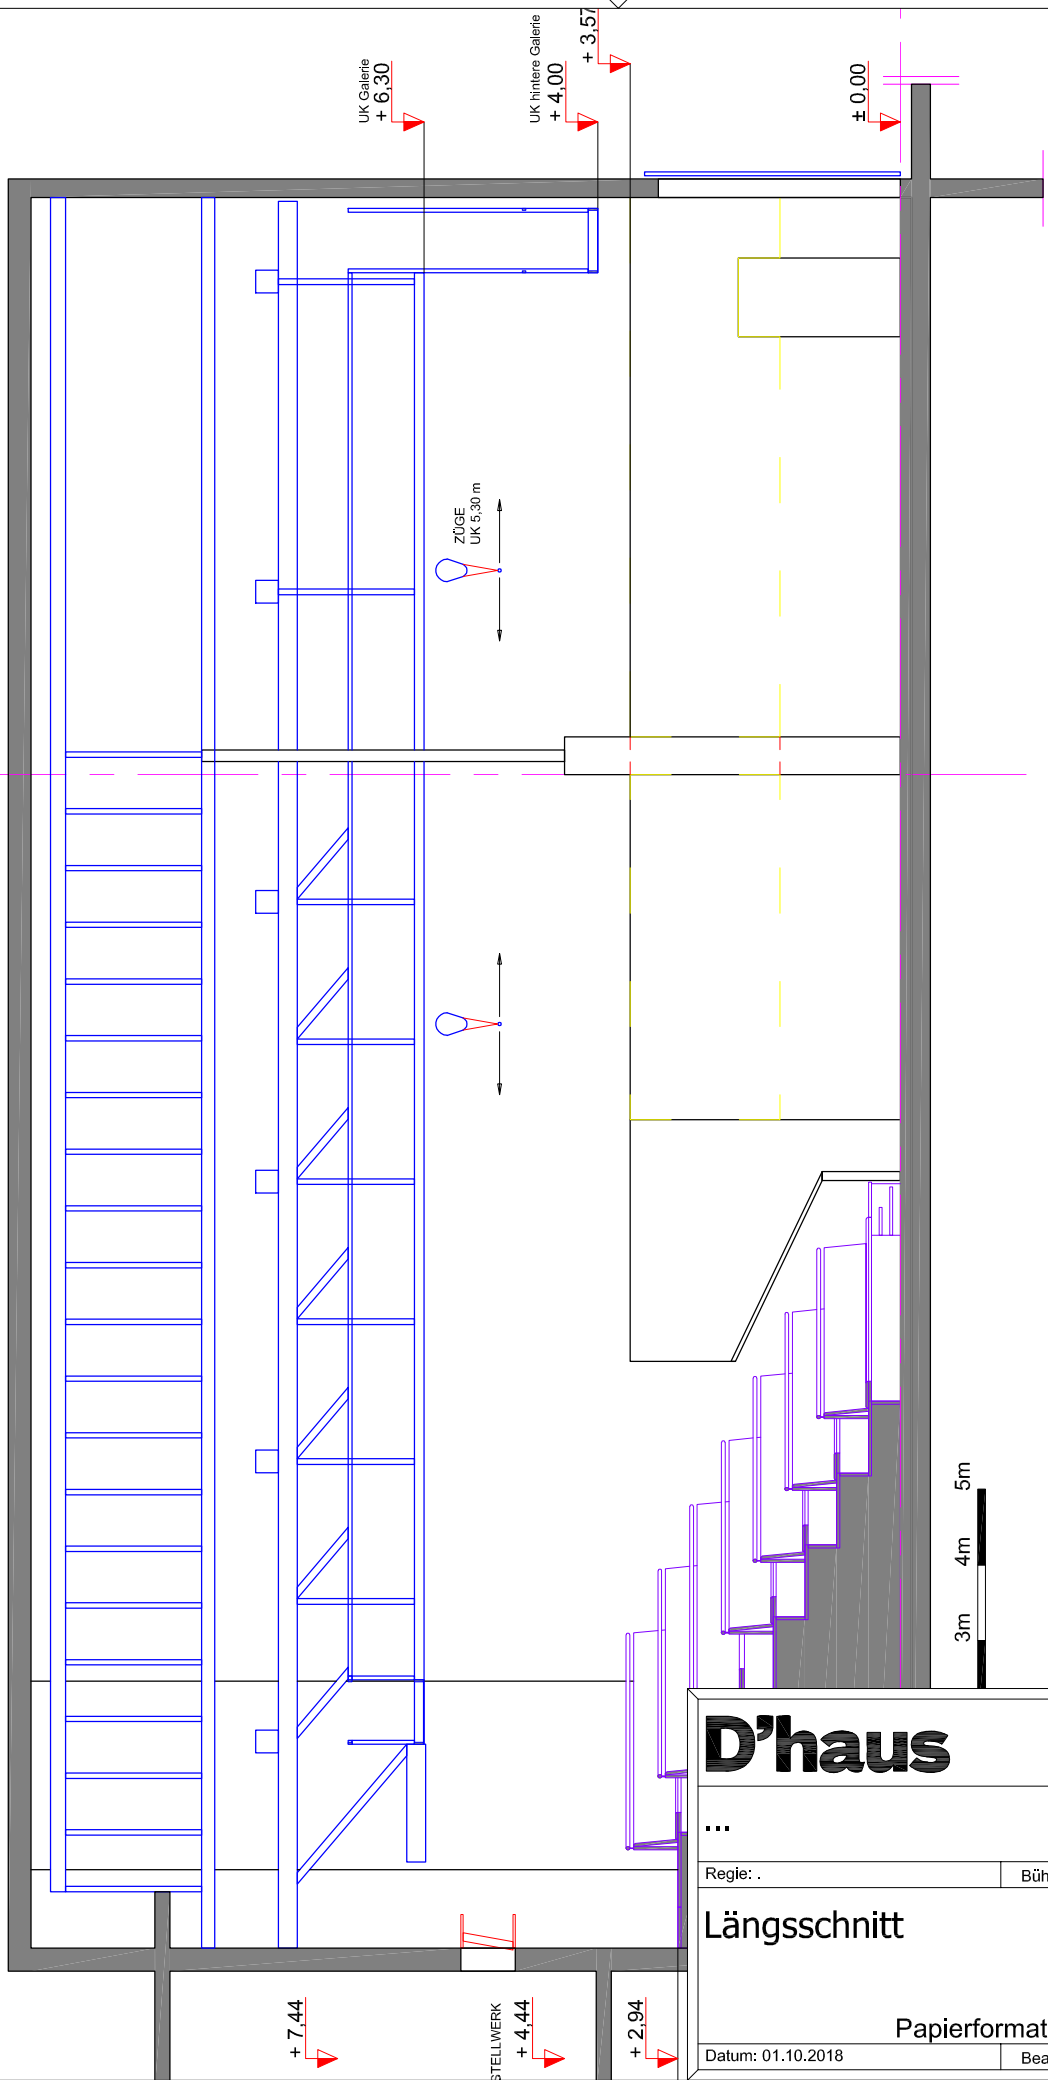

D'haus

Gustaf-Gründgens-Platz 1
40211 Düsseldorf
Tel.: +49.(0)211.8523-0

...

Regie: .

Bühne: .

Längsschnitt

Zeichnungs-Nr.:

00

Papierformat DIN A4

M 1:100

Datum: 01.10.2018

Bearb.: Mengler