


Schnitt B-B

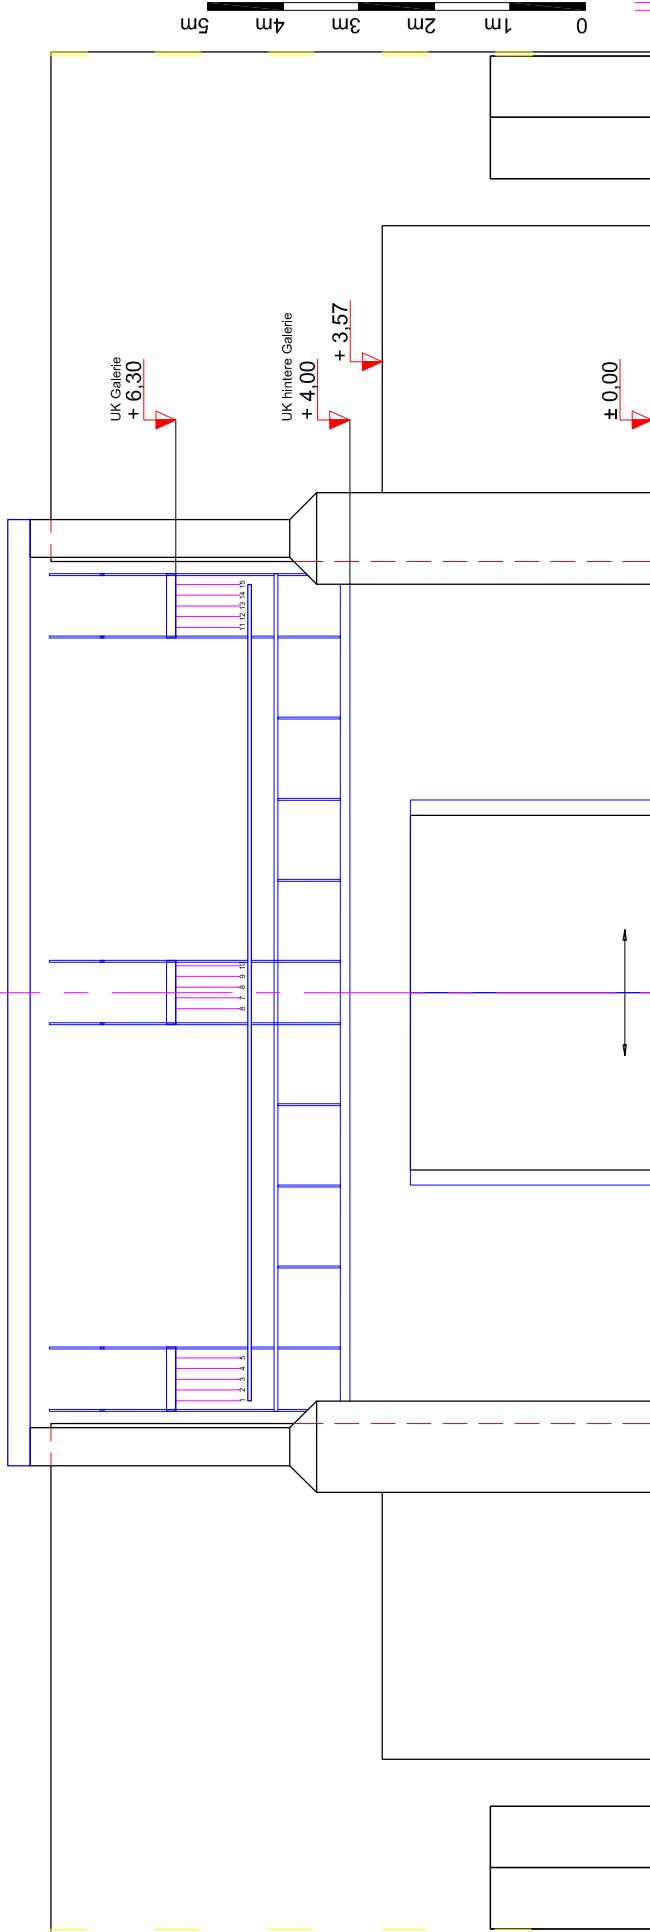

D'haus

Gustaf-Gründgens-Platz 1
40211 Düsseldorf
Tel.: +49.(0)211.8523-0

...

Regie: .

Bühne: .

Bühnenansicht

Zeichnungs-Nr.:

00

M 1:100

Papierformat DIN A4

Datum: 01.10.2018

Bearb.: Mengler