


<b>D'haus</b>		Gustaf-Gründgens-Platz 1 40211 Düsseldorf Tel.: +49.(0)211.8523-0	
...		...	
Regie: ...		Bühne: ...	
<b>Grundriss Düsseldorf</b>		Zeichnungs-Nr.:	
<b>Kleines Haus</b>		<b>01</b>	
<b>Variante 01</b>		<b>M=1:100</b>	
299 Plätze		Datum: 30.11.2018	
Datum: 30.11.2018		Bearb.: Mengler	

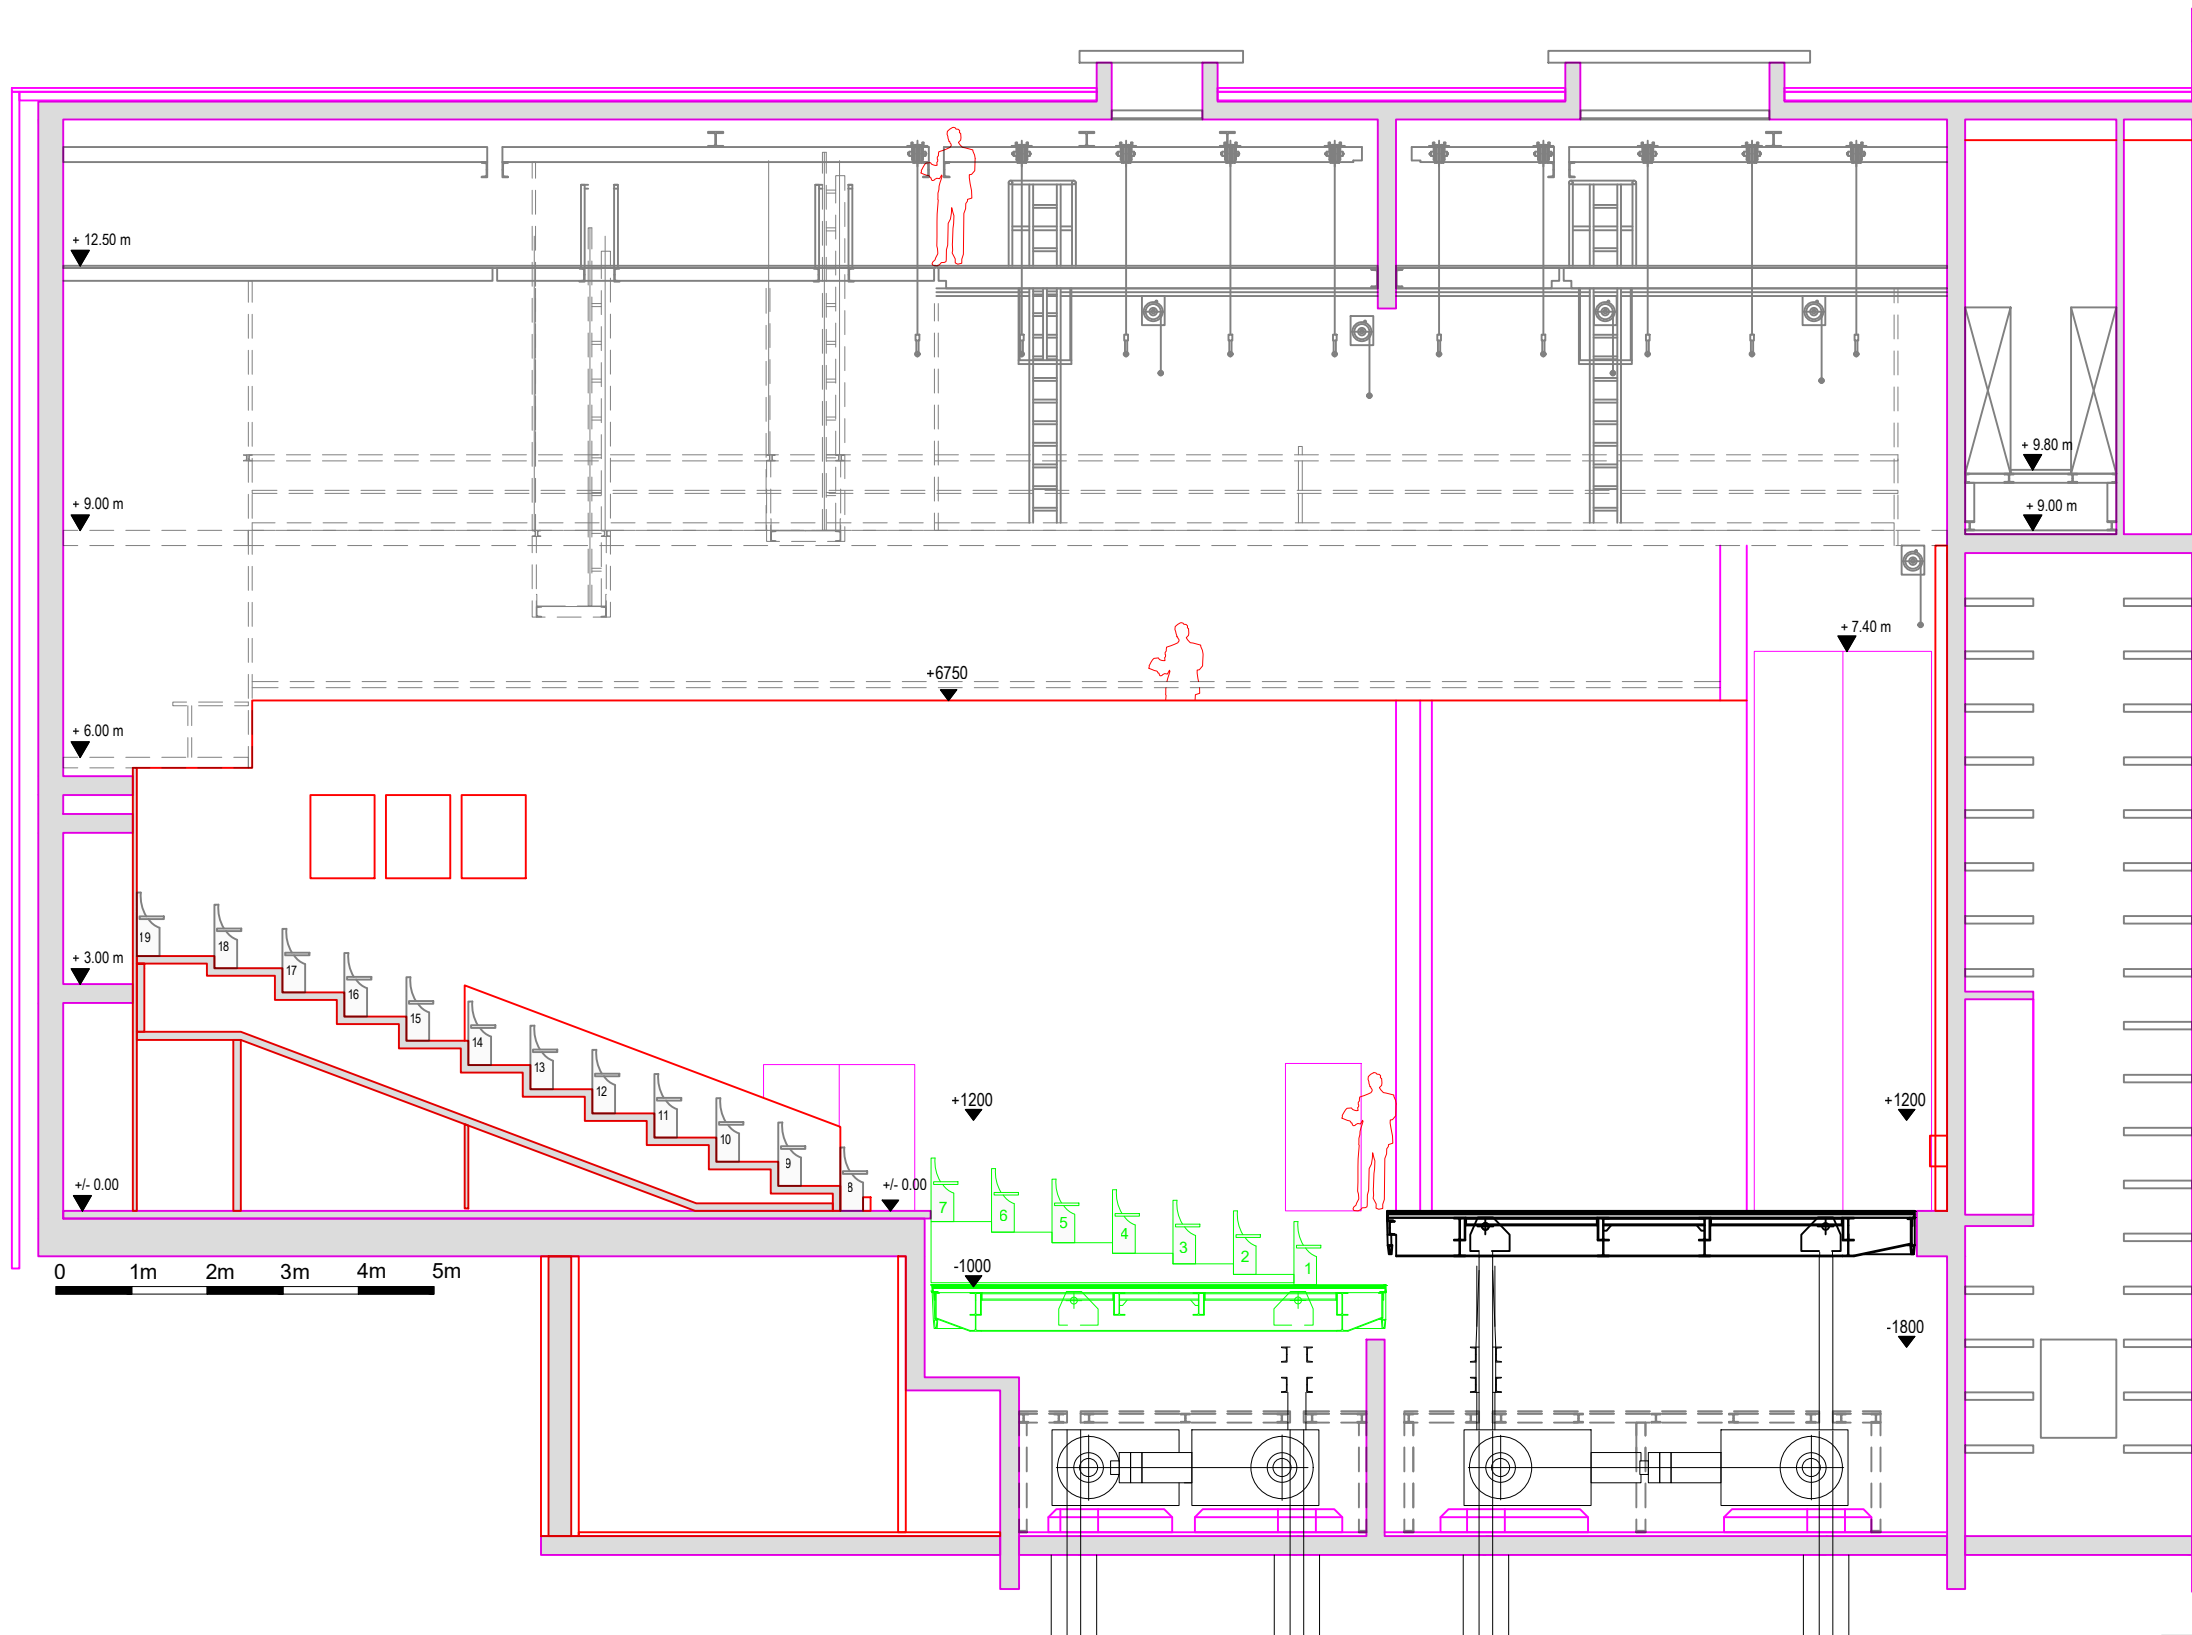

+ 14.07

+ 12.50 m

+ 9.00 m

+ 6.00 m

+ 3.00 m

+/- 0.00

+6750

+1200

+/- 0.00

-1000

+7.40 m

+1200


-1800

+9.80 m


+9.00 m

0 1m 2m 3m 4m 5m

<b>D'haus</b>		Gustaf-Gründgens-Platz 1 40211 Düsseldorf Tel.: +49.(0)211.8523-0	
...			
Regie: ...		Bühne: ...	
Schnitt Düsseldorf Kleines Haus Variante 01		Zeichnungs-Nr.: <b>02</b> M=1:100	
Datum: 30.11.2018		Bearb.: Mengler	

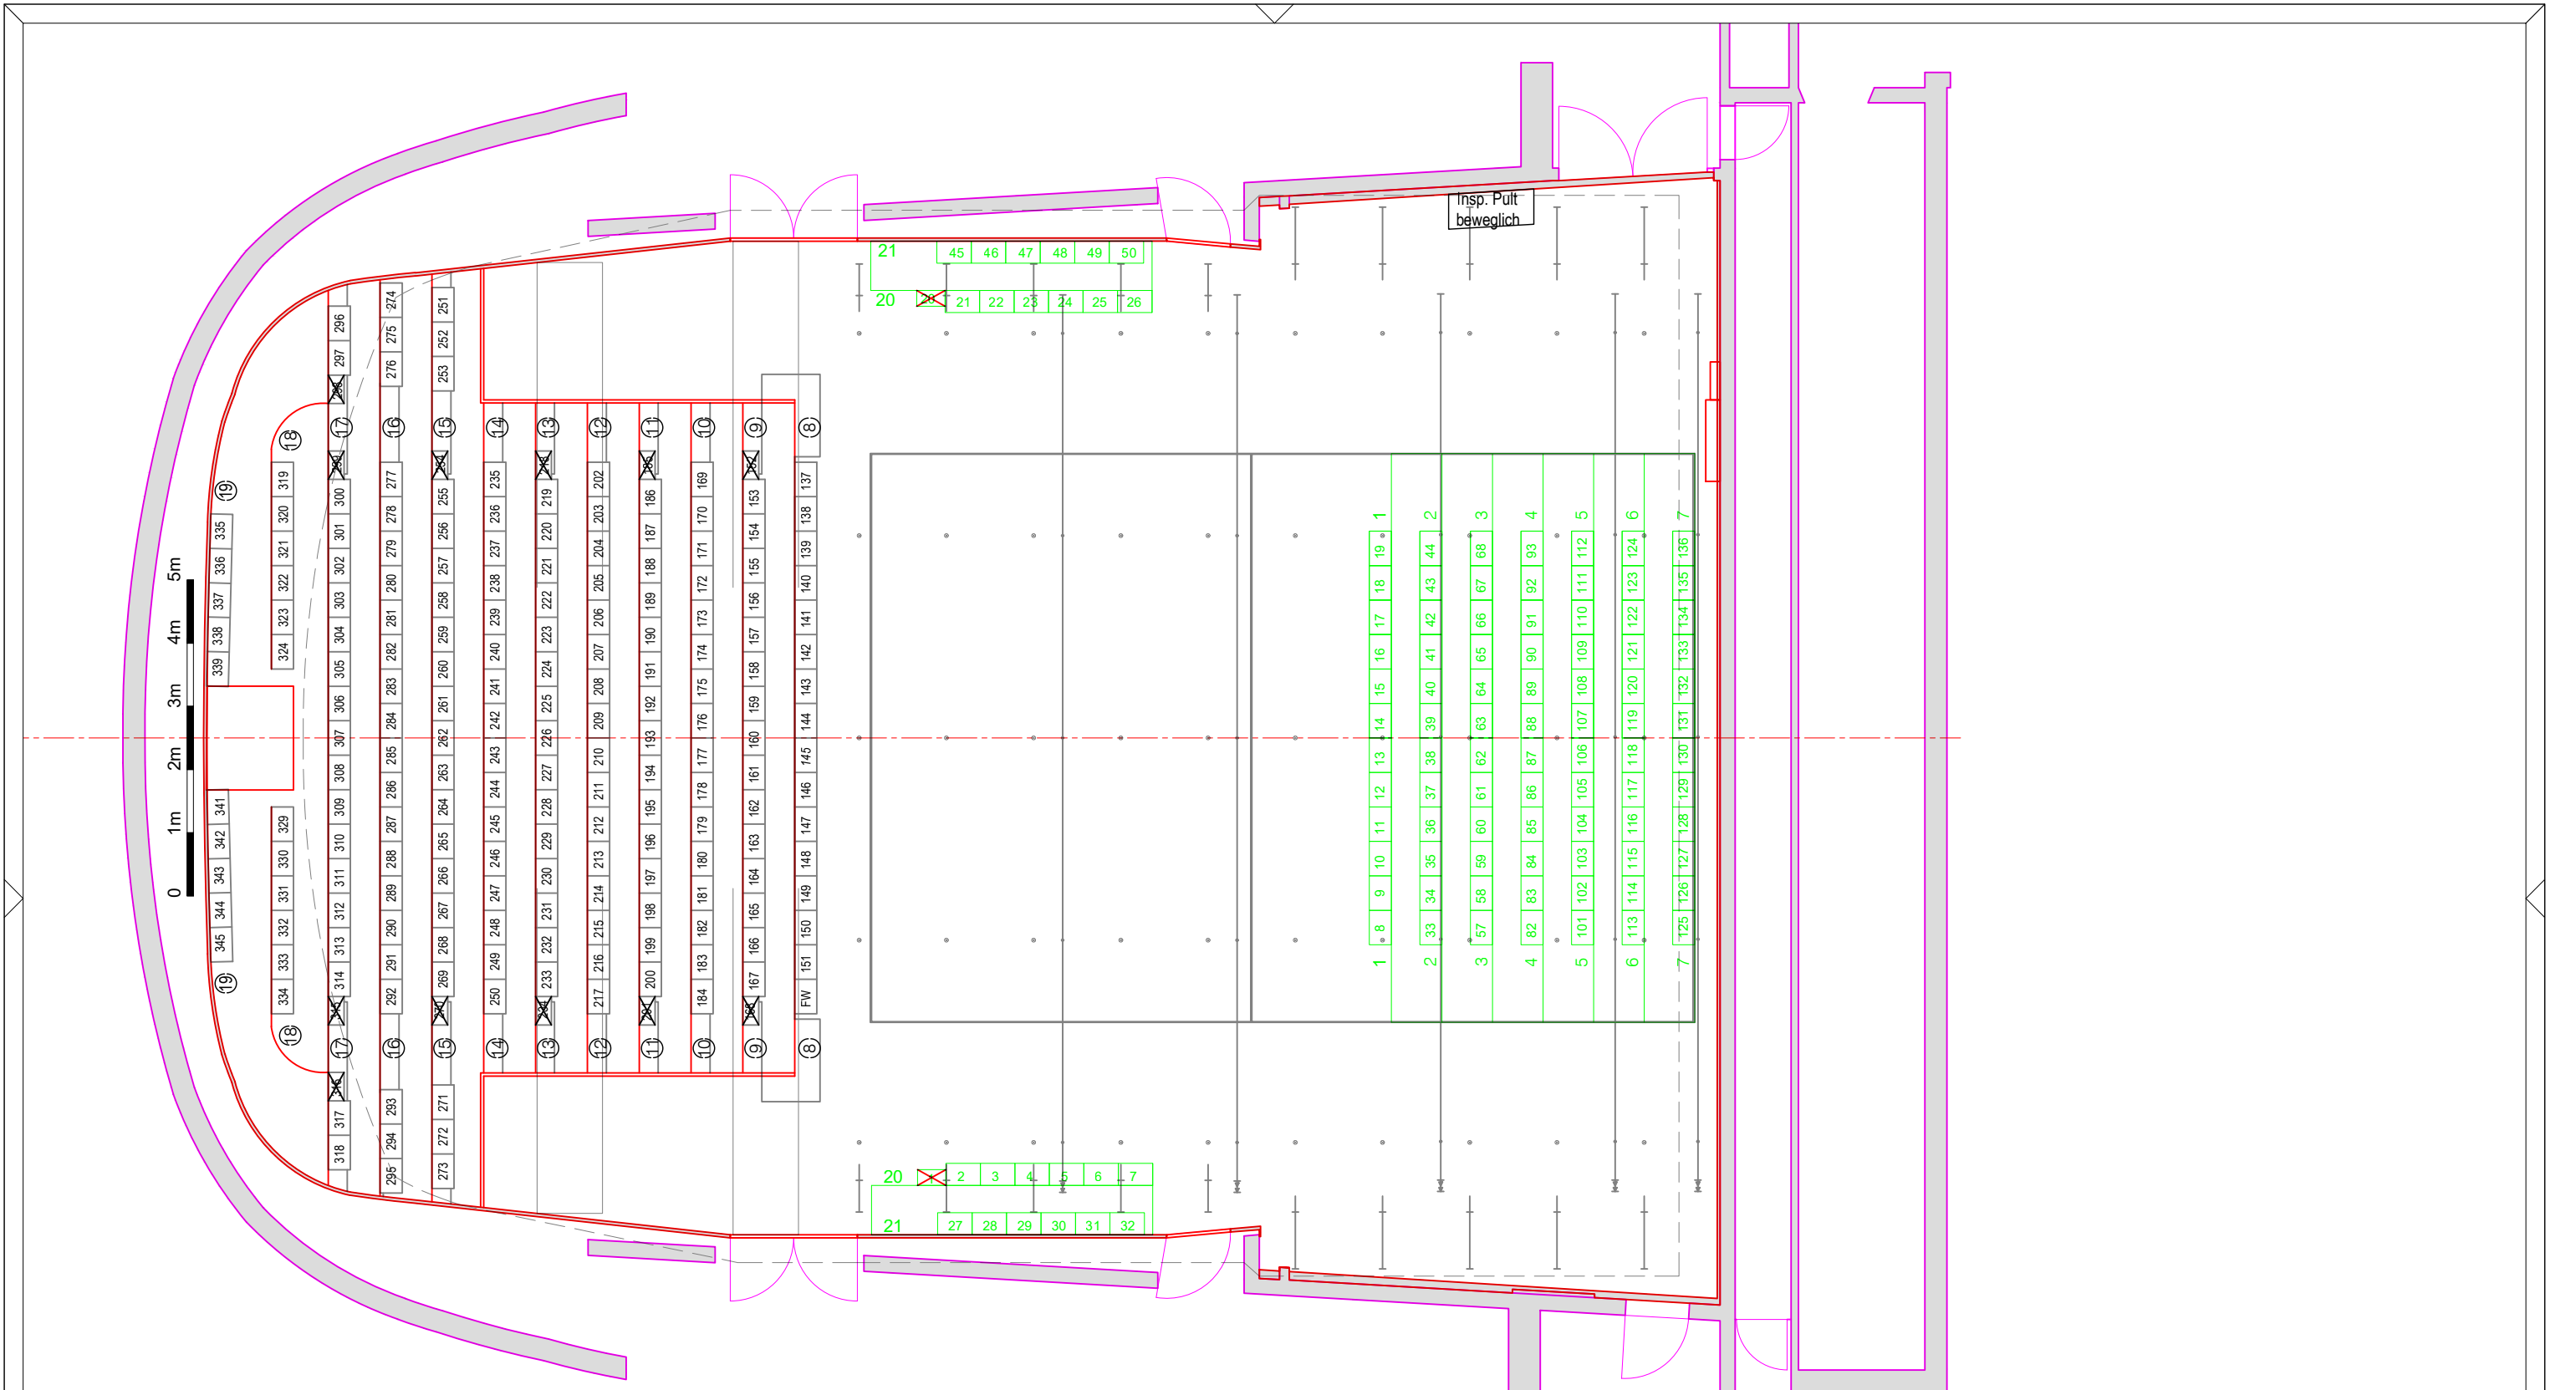


<b>D'haus</b>		Gustaf-Gründgens-Platz 1 40211 Düsseldorf Tel.: +49.(0)211.8523-0	
...		...	
Regie: ...		Bühne: ...	
<b>Grundriss Düsseldorf</b> <b>Kleines Haus</b> <b>Variante 02</b> 299 Plätze Datum: 30.11.2018		Zeichnungs-Nr.: <b>01</b> M=1:100 Bearb.: Mengler	

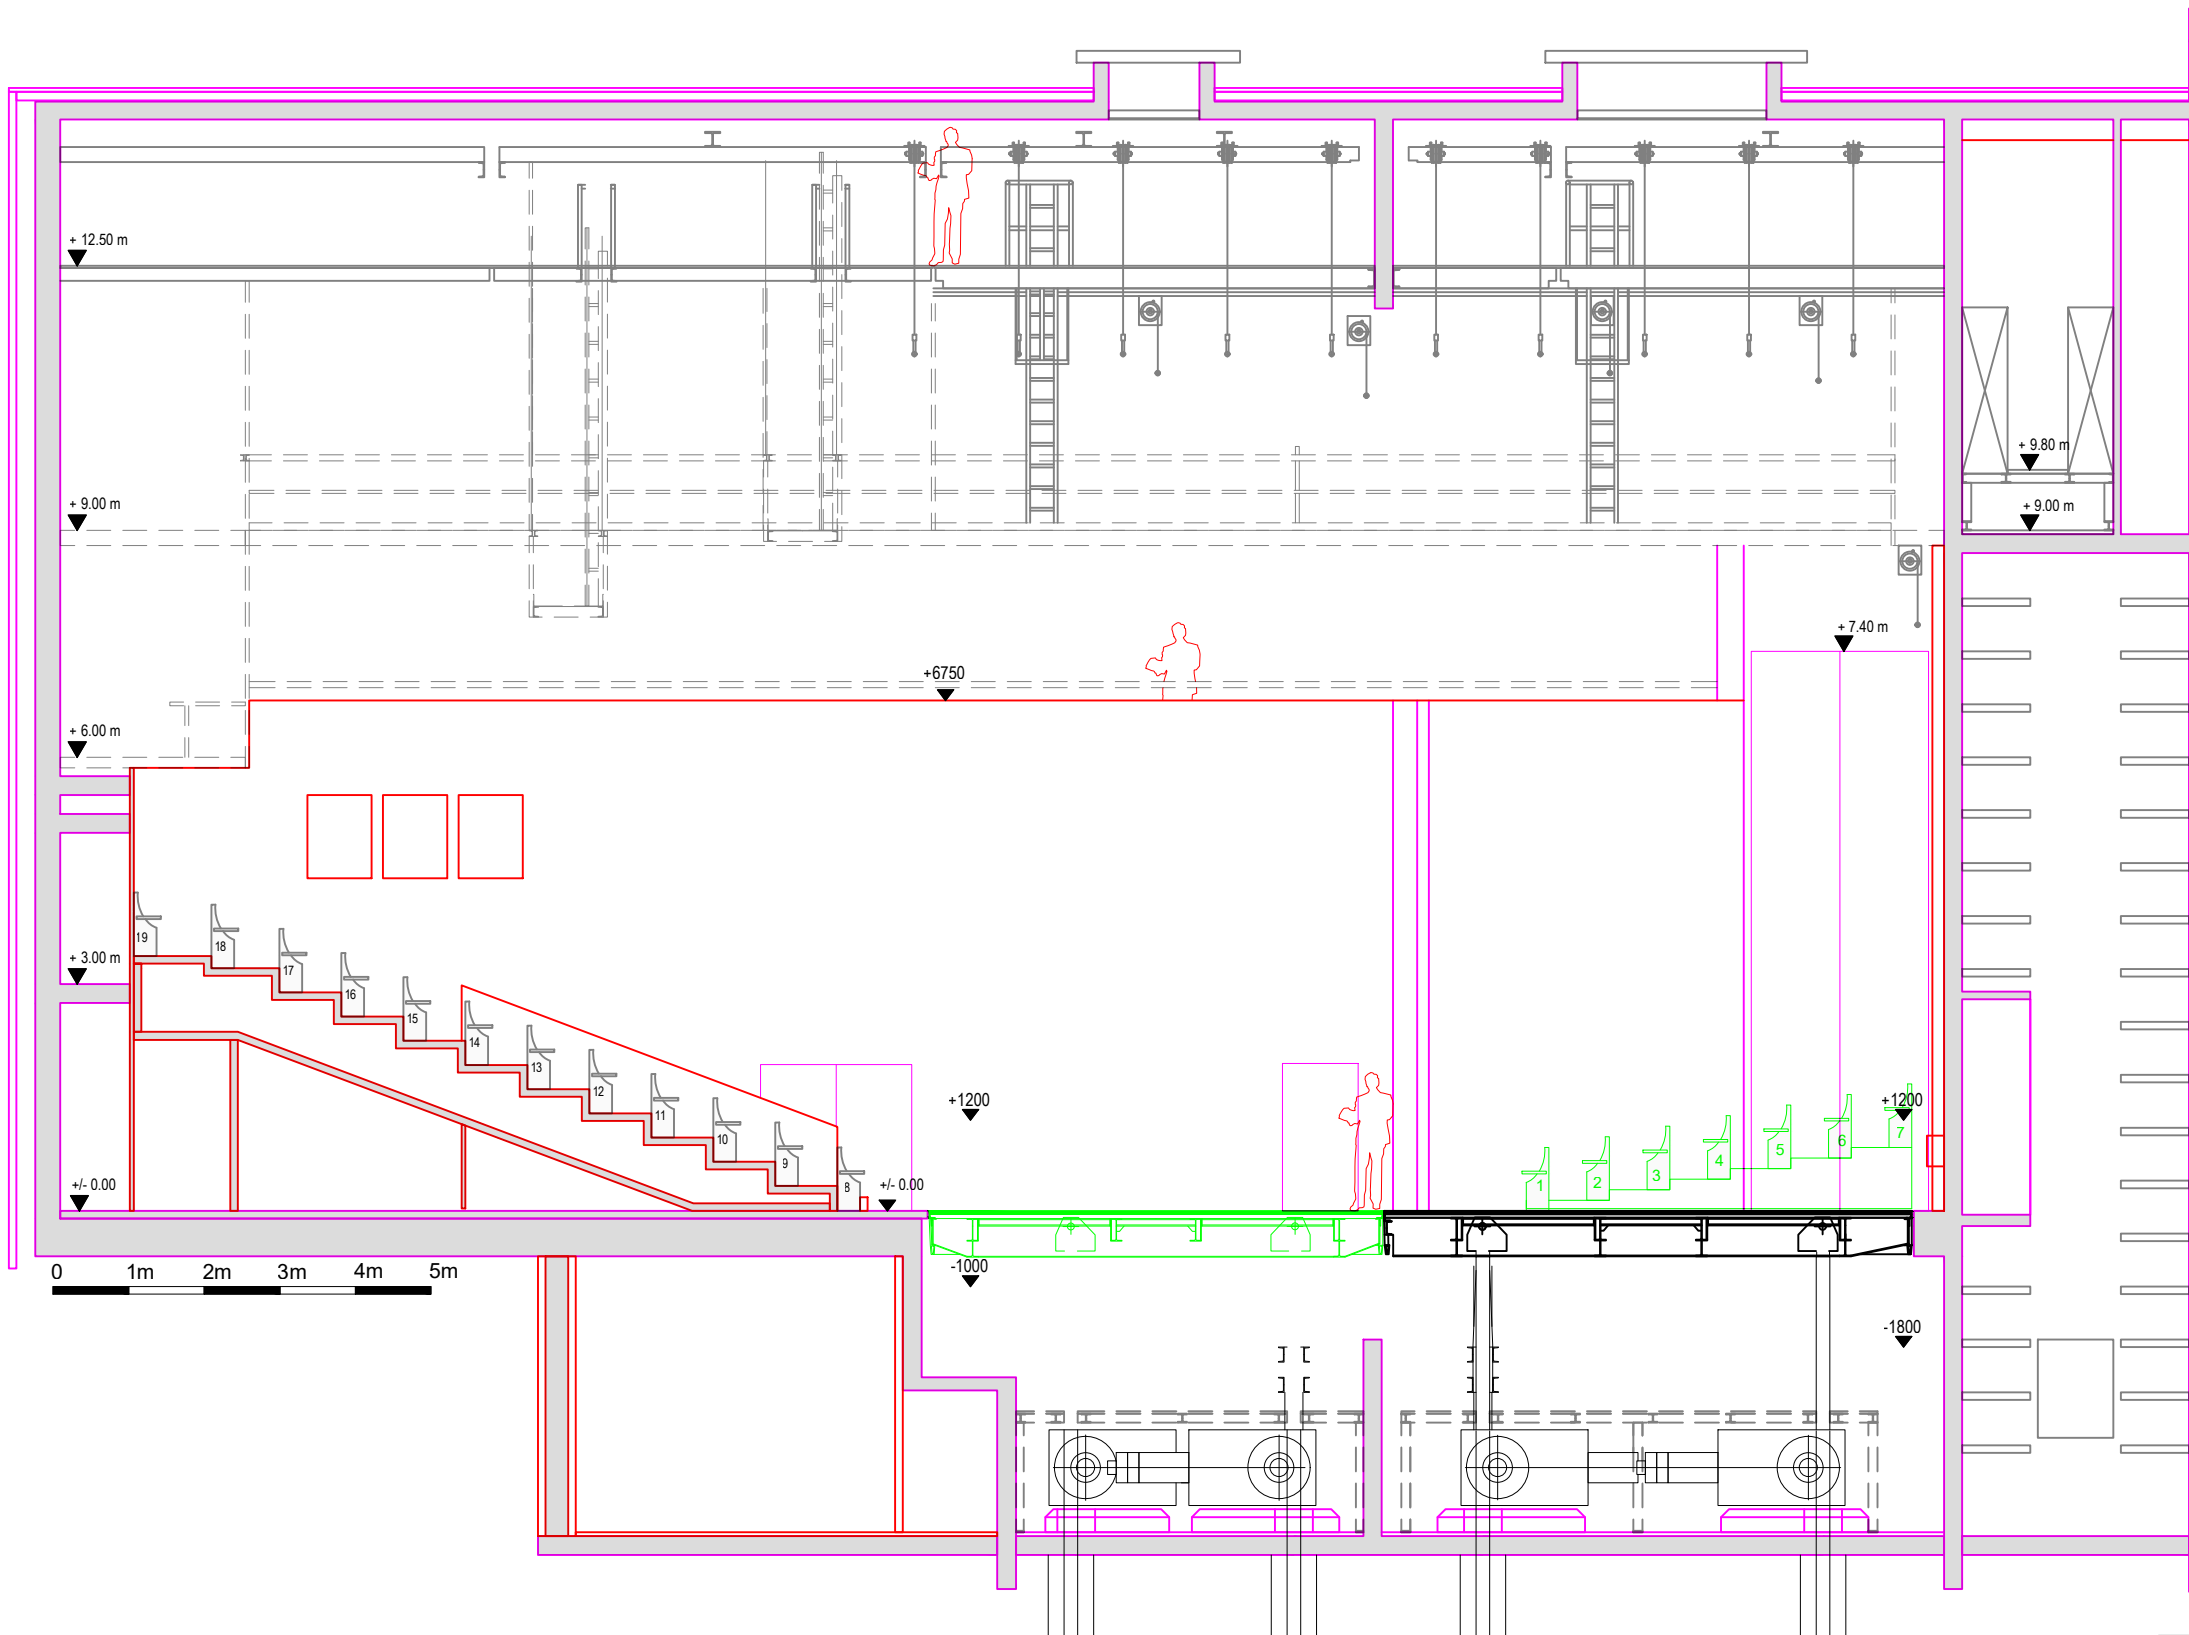


0 1m 2m 3m 4m 5m

<b>D'haus</b>		Gustaf-Gründgens-Platz 1 40211 Düsseldorf Tel.: +49.(0)211.8523-0	
...			
Regie: ...	Bühne: ...	Zeichnungs-Nr.: <b>02</b>	
<b>Schnitt Düsseldorf Kleines Haus Variante 02</b>		M=1:100	
Datum: 30.11.2018	Bearb.: Mengler		

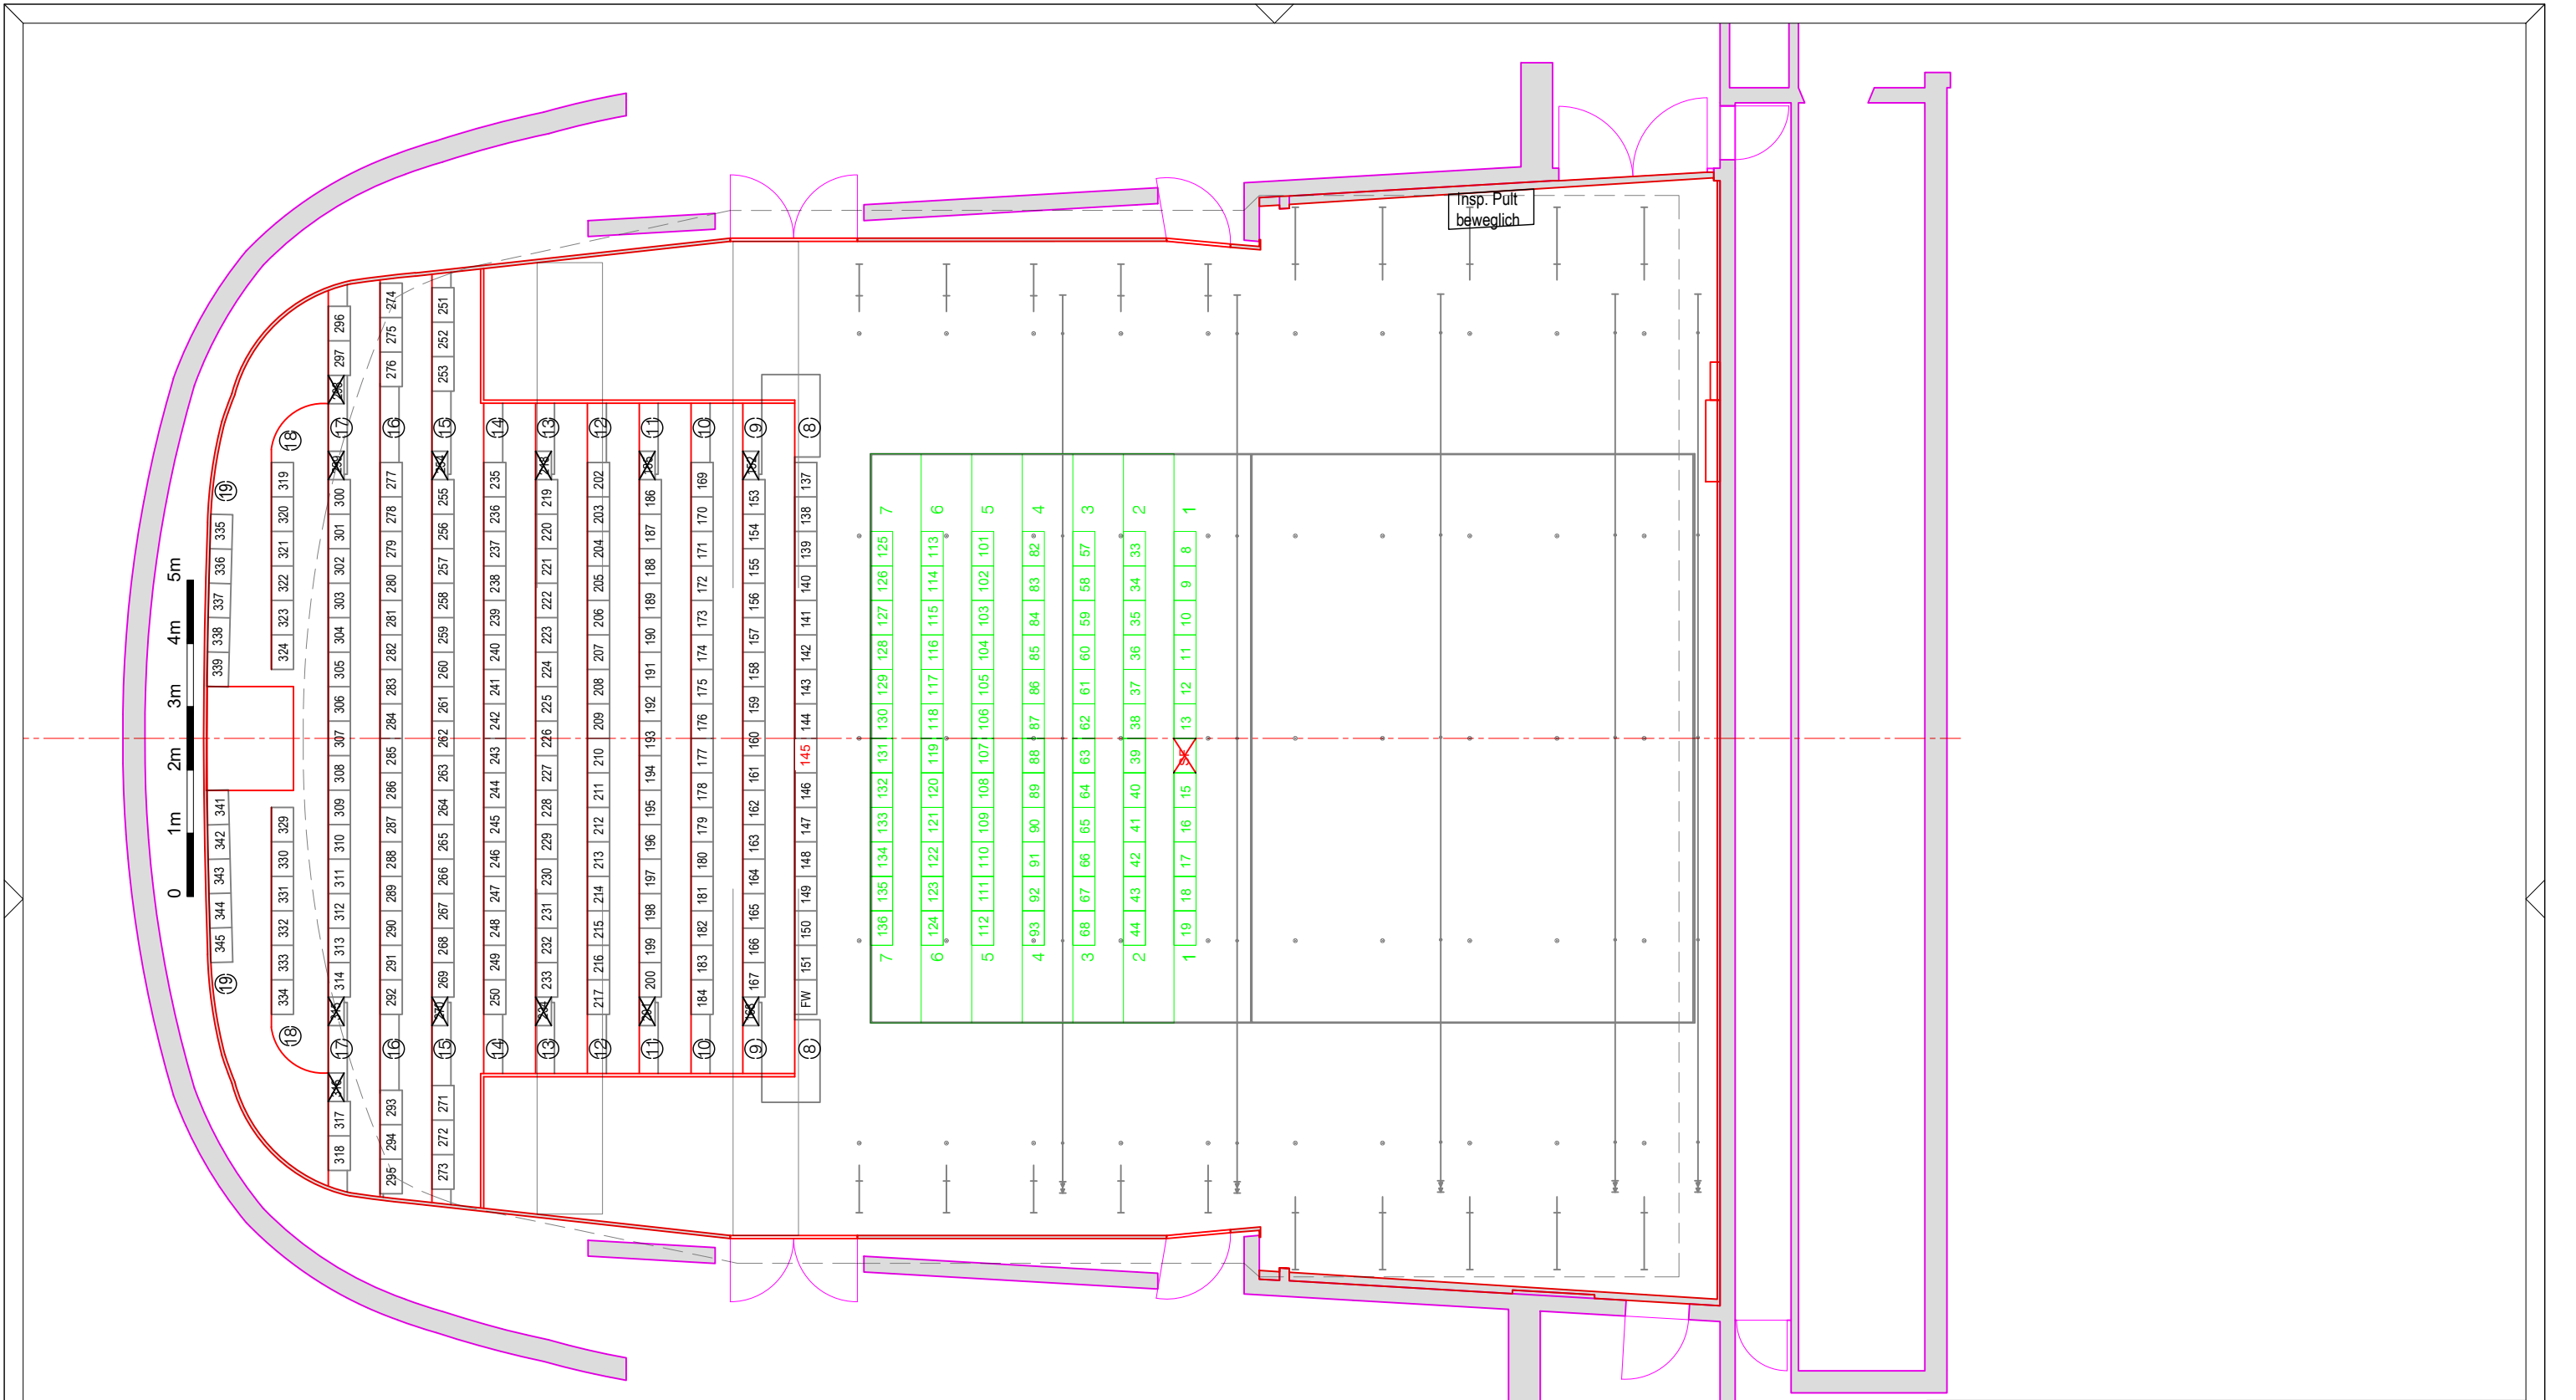

<b>D'haus</b>		Gustaf-Gründgens-Platz 1 40211 Düsseldorf Tel.: +49.(0)211.8523-0	
...		...	
Regie: ...		Bühne: ...	
Grundriss Düsseldorf Kleines Haus Variante 03 275 Plätze		Zeichnungs-Nr.: <b>01</b>	
Datum: 30.11.2018		Bearb.: Mengler	
M=1:100			

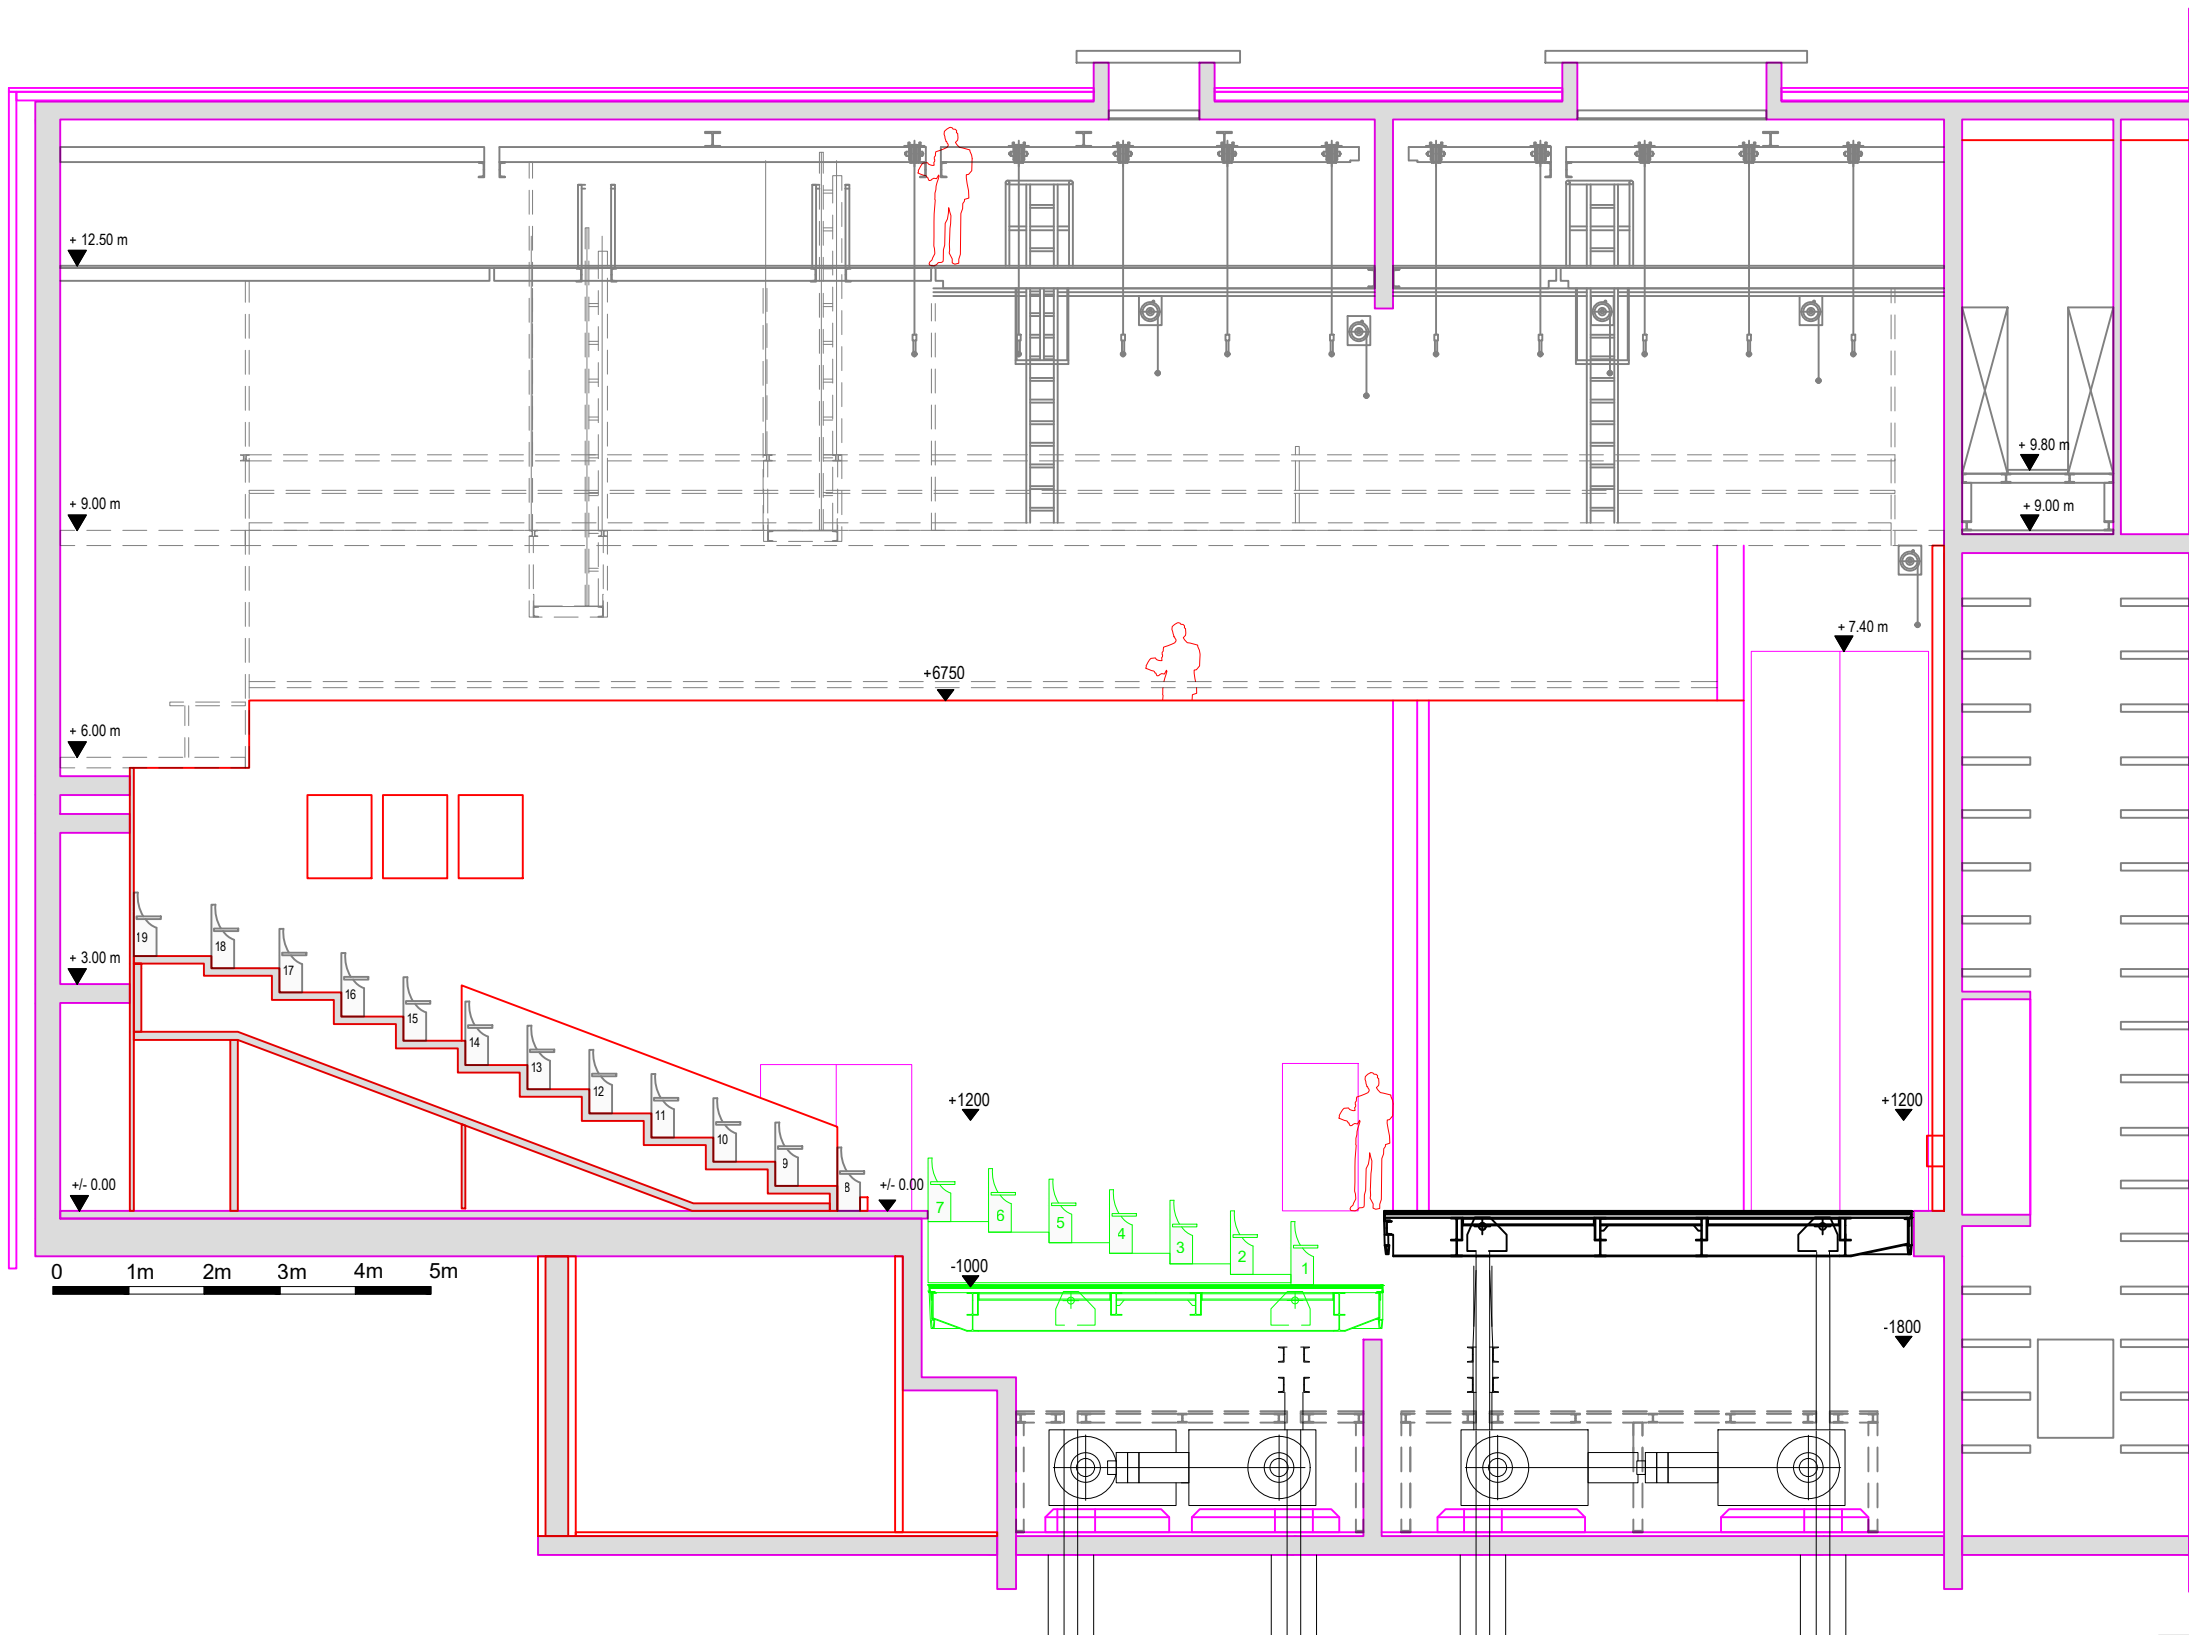

+ 14.07

+ 12.50 m

+ 9.00 m

+ 6.00 m

+ 3.00 m

+/- 0.00

+6750

+1200

+/- 0.00

-1000

+7.40 m

+1200

-1800

+9.80 m

+9.00 m

0 1m 2m 3m 4m 5m

<b>D'haus</b>		Gustaf-Gründgens-Platz 1 40211 Düsseldorf Tel.: +49.(0)211.8523-0	
...			
Regie: ...		Bühne: ...	
Schnitt Düsseldorf Kleines Haus Variante 03		Zeichnungs-Nr.: <b>02</b>	
Datum: 30.11.2018		Bearb.: Mengler	
		M=1:100	