


<b>D'haus</b>		Gustaf-Gründgens-Platz 1 40211 Düsseldorf Tel.: +49.(0)211.8523-0	
Regie:		Bühne:	
Grundriss Bühne Junges Schauspiel		Zeichnungs-Nr.: <b>01</b>	
Maße in mm - Papierformat DIN A3		M=1:100	
Datum: 29.02.2024		Autor:	

Schnitt A-A



<b>D'haus</b>		Gustaf-Gründgens-Platz 1 40211 Düsseldorf Tel.: +49.(0)211.8523-0	
Regie:		Bühne:	
Längsschnitt Bühne Junges Schauspiel		Zeichnungs-Nr.: <b>02</b>	
Maße in mm - Papierformat DIN A3		M=1:100	
Datum: 29.02.2024		Autor:	

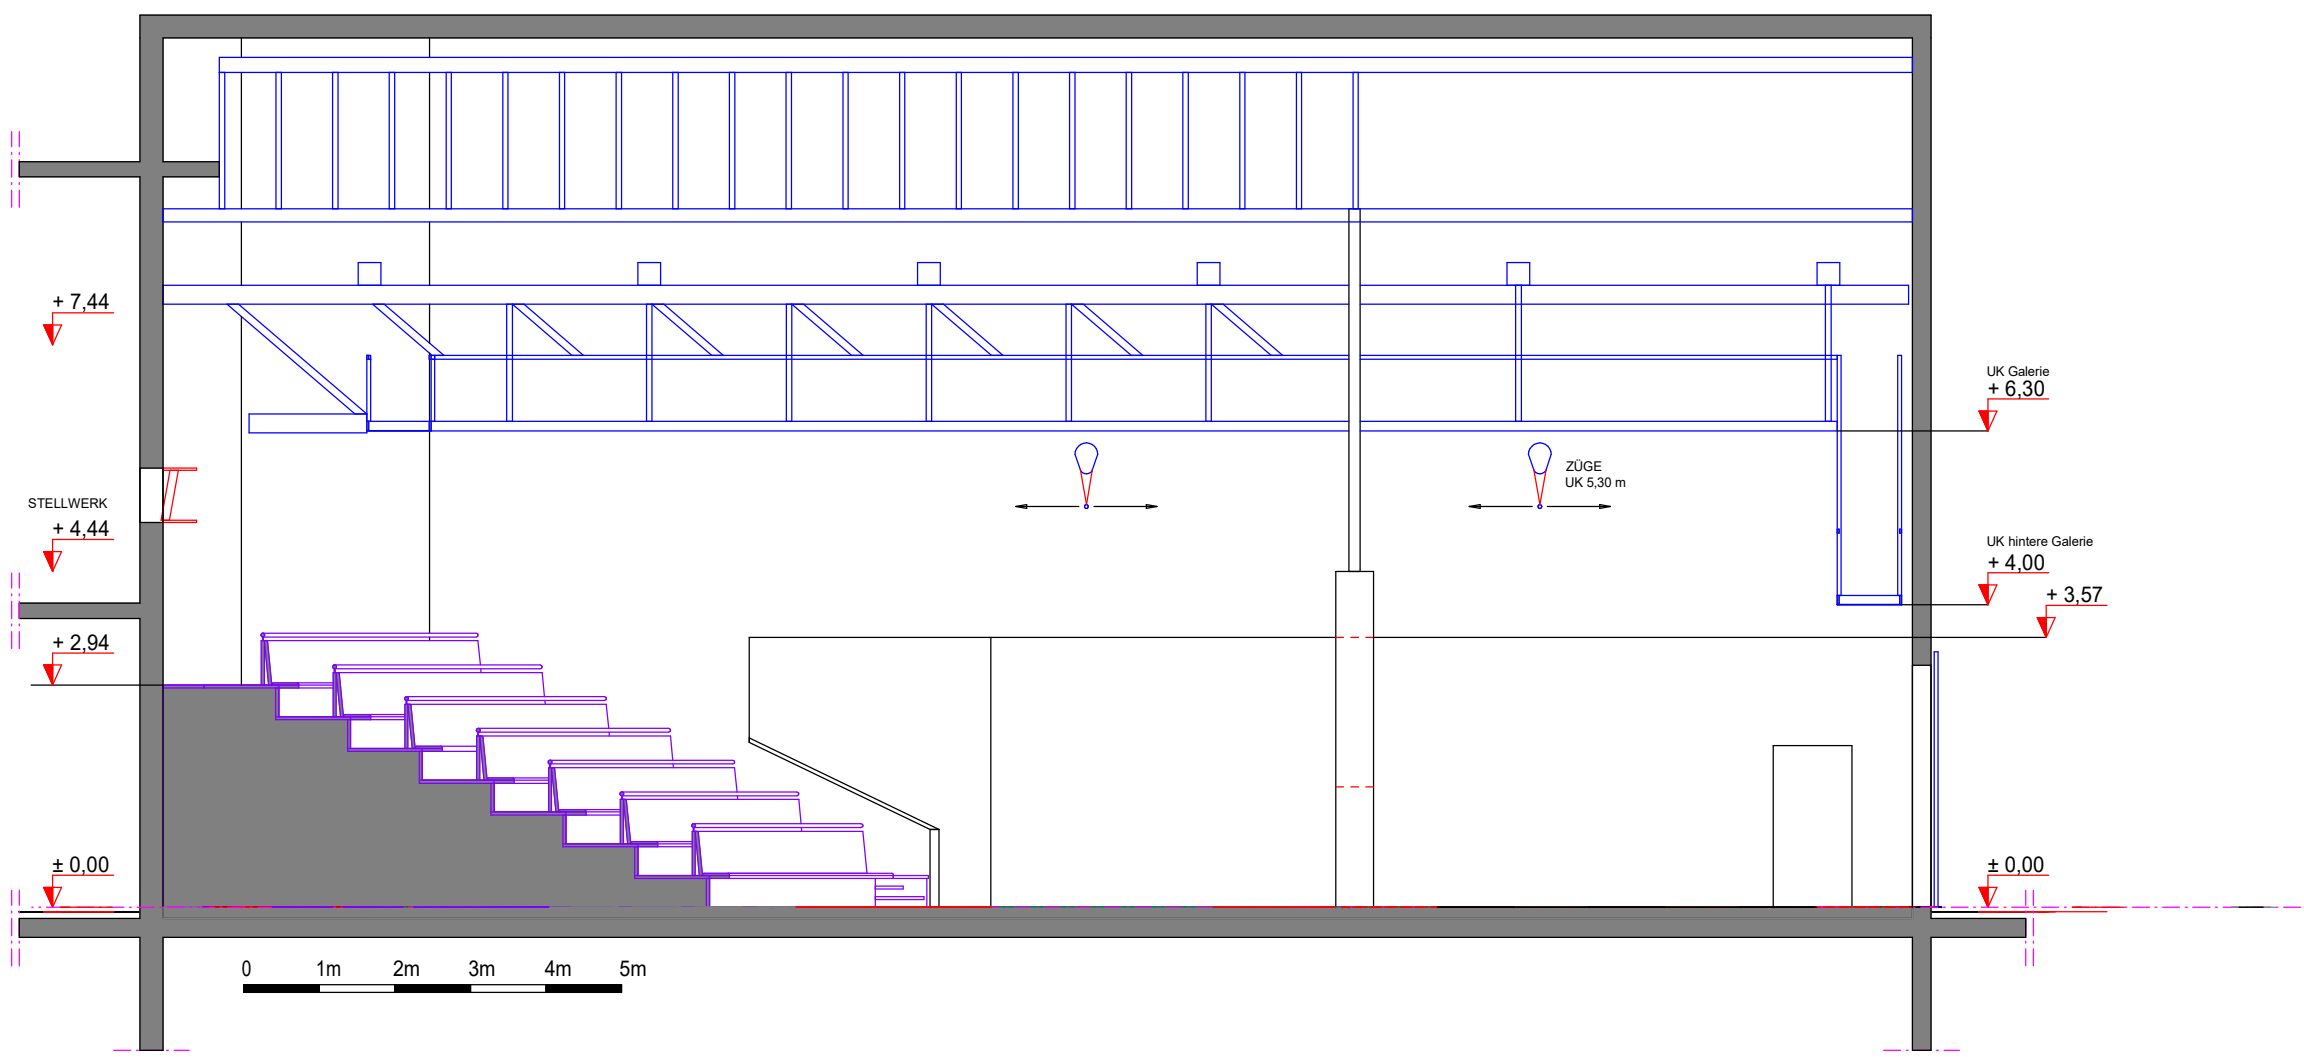