

D'haus

Gustaf-Gründgens-Platz 1
40211 Düsseldorf
Tel.: +49.(0)211.8523-0

\$(FILE_PROPERTY:TITLE)


Regie: \$(FILE_PROPERTY:SUBJECT) Bühne: \$(FILE_PROPERTY:CATEGORY)

Grundriss
Kleines Haus

M=1:100

Datum: 15.06.2023

Autor: \$(FILE_PROPERTY:AUTHOR)

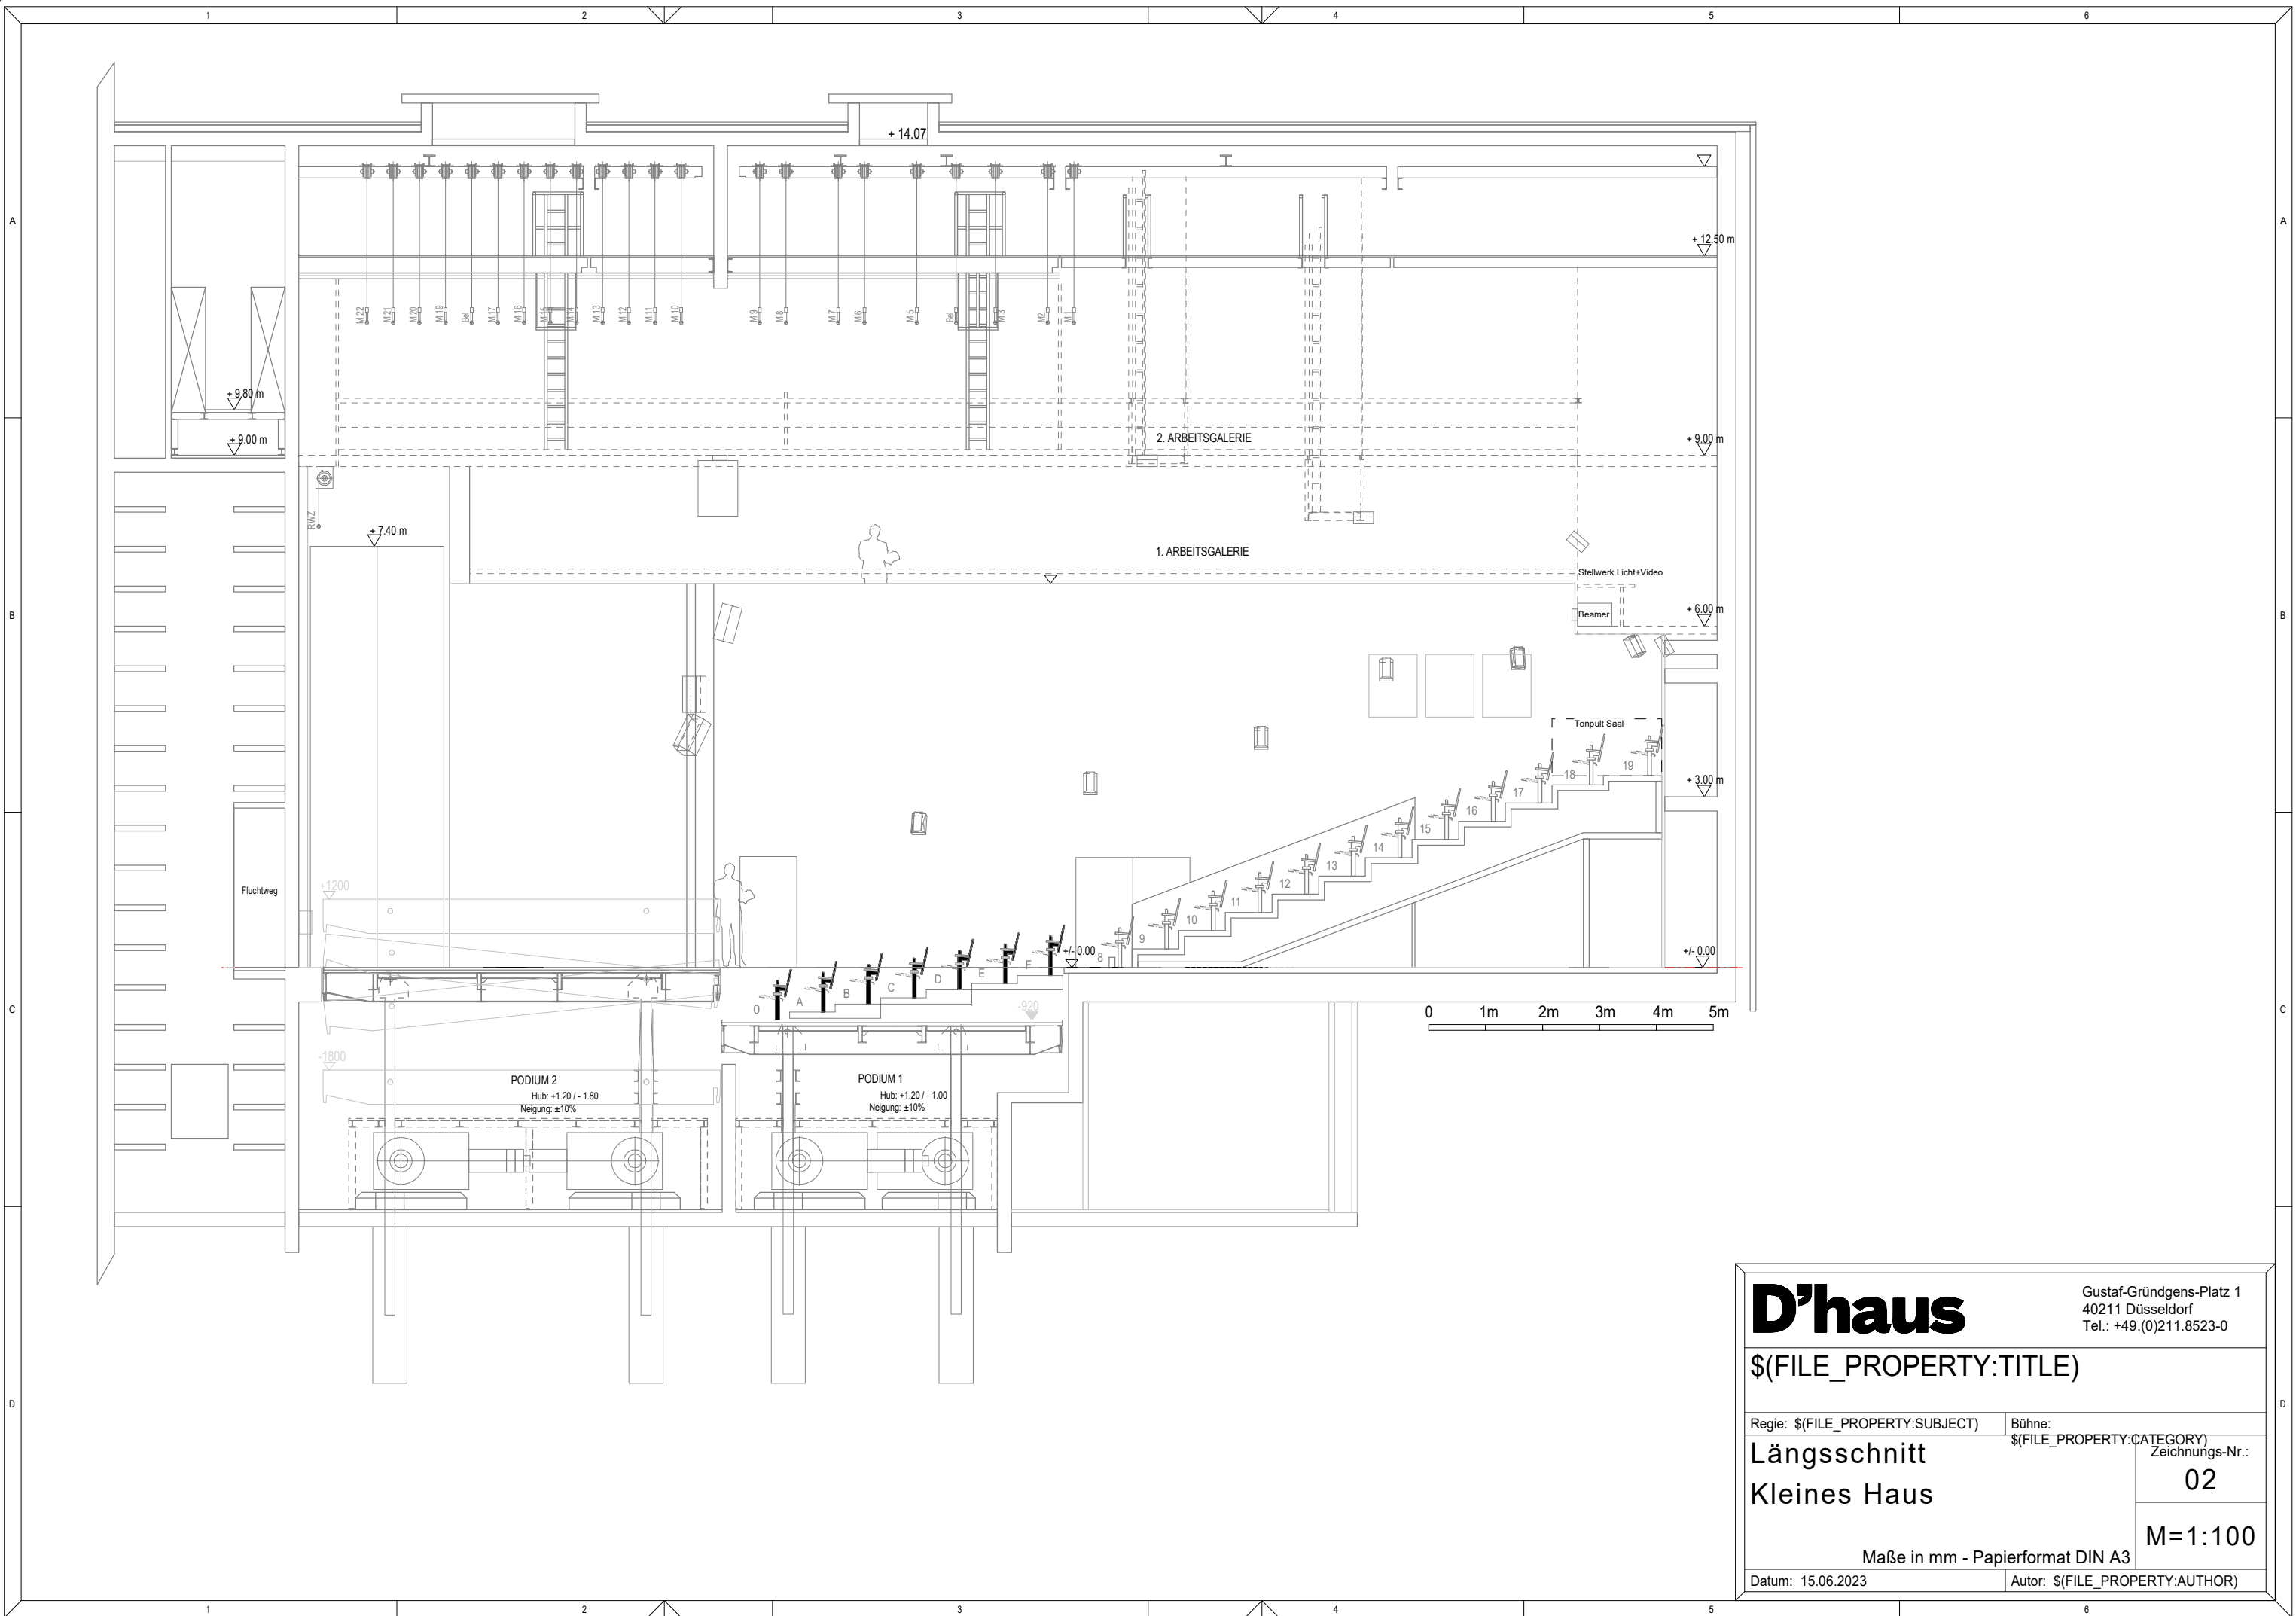

D'haus

Gustaf-Gründgens-Platz 1
40211 Düsseldorf
Tel.: +49.(0)211.8523-0

\$(FILE_PROPERTY:TITLE)

Regie: \$(FILE_PROPERTY:SUBJECT) Bühne: \$(FILE_PROPERTY:CATEGORY)

Längsschnitt
Kleines Haus

Zeichnungs-Nr.:
02

M=1:100

Maße in mm - Papierformat DIN A3

Datum: 15.06.2023 Autor: \$(FILE_PROPERTY:AUTHOR)