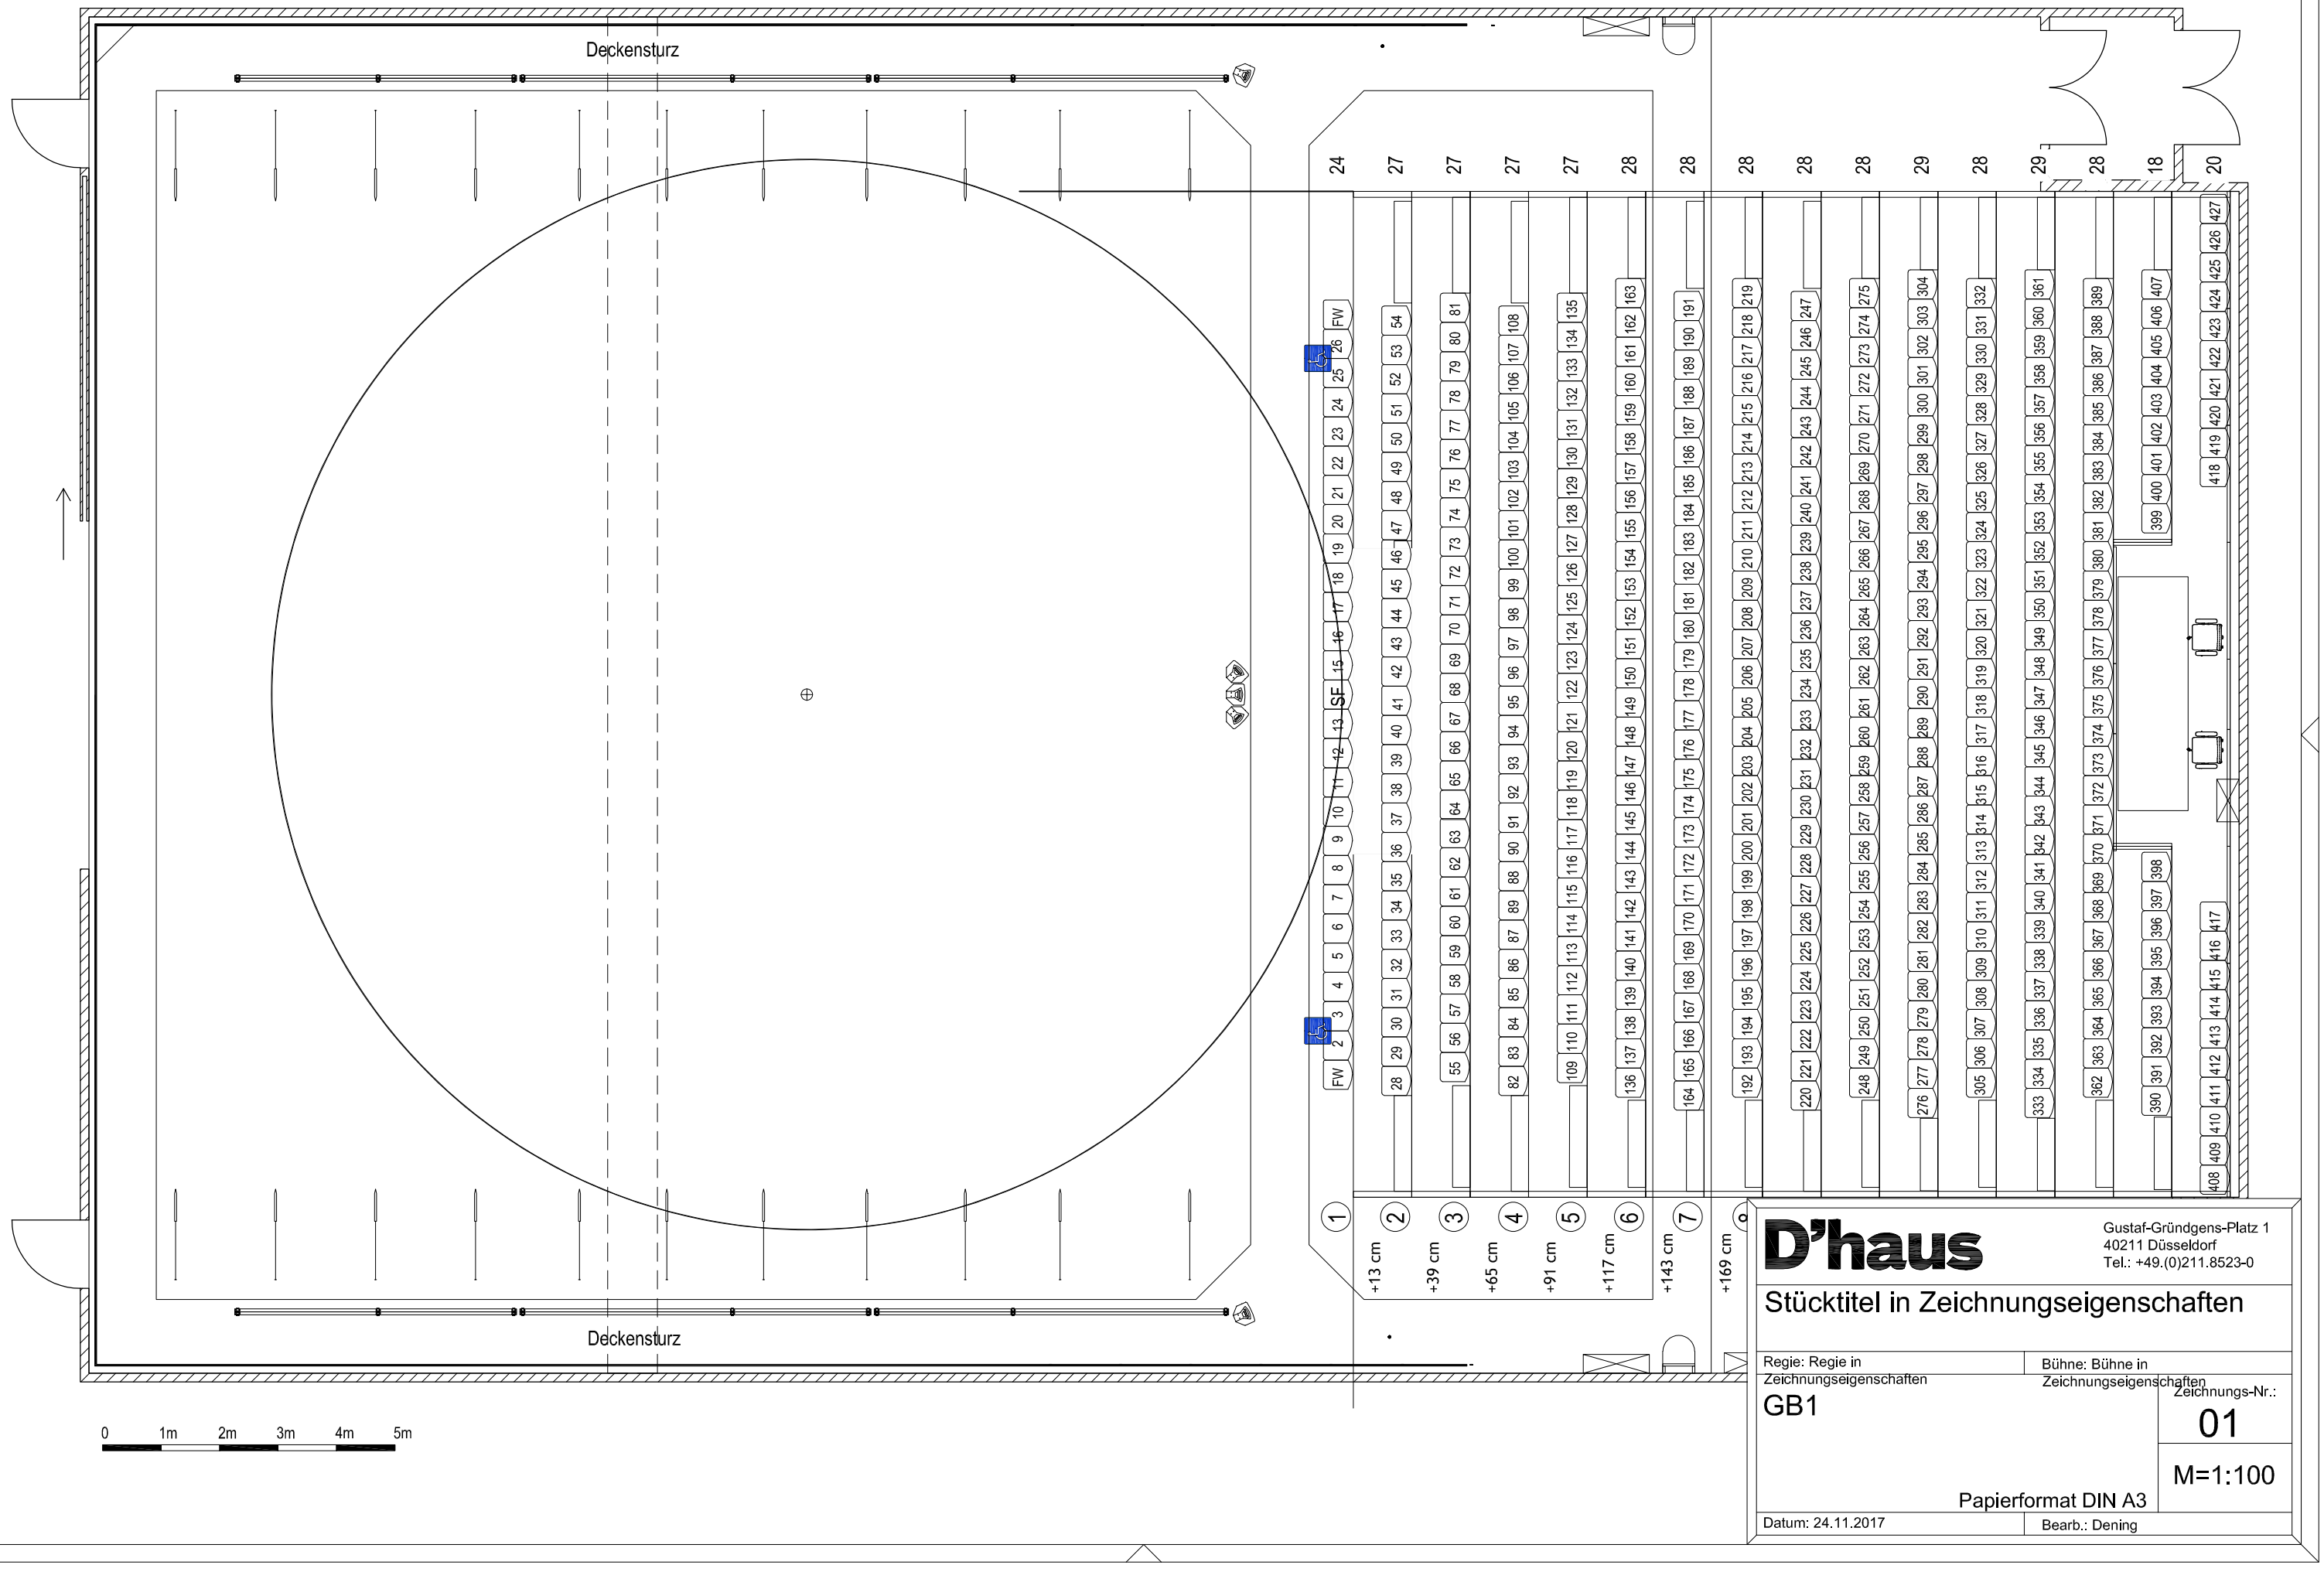

D'haus

Gustaf-Gründgens-Platz 1
40211 Düsseldorf
Tel.: +49.(0)211.8523-0

Stücktitel in Zeichnungseigenschaften

Regie: Regie in Zeichnungseigenschaften	Bühne: Bühne in Zeichnungseigenschaften
GB1	Zeichnungs-Nr.: 01
Papierformat DIN A3	M=1:100
Datum: 24.11.2017	Bearb.: Dening