


Schneise
 max. Höhe Bühnenk. + 720
 +720

0 1m 2m 3m 4m 5m

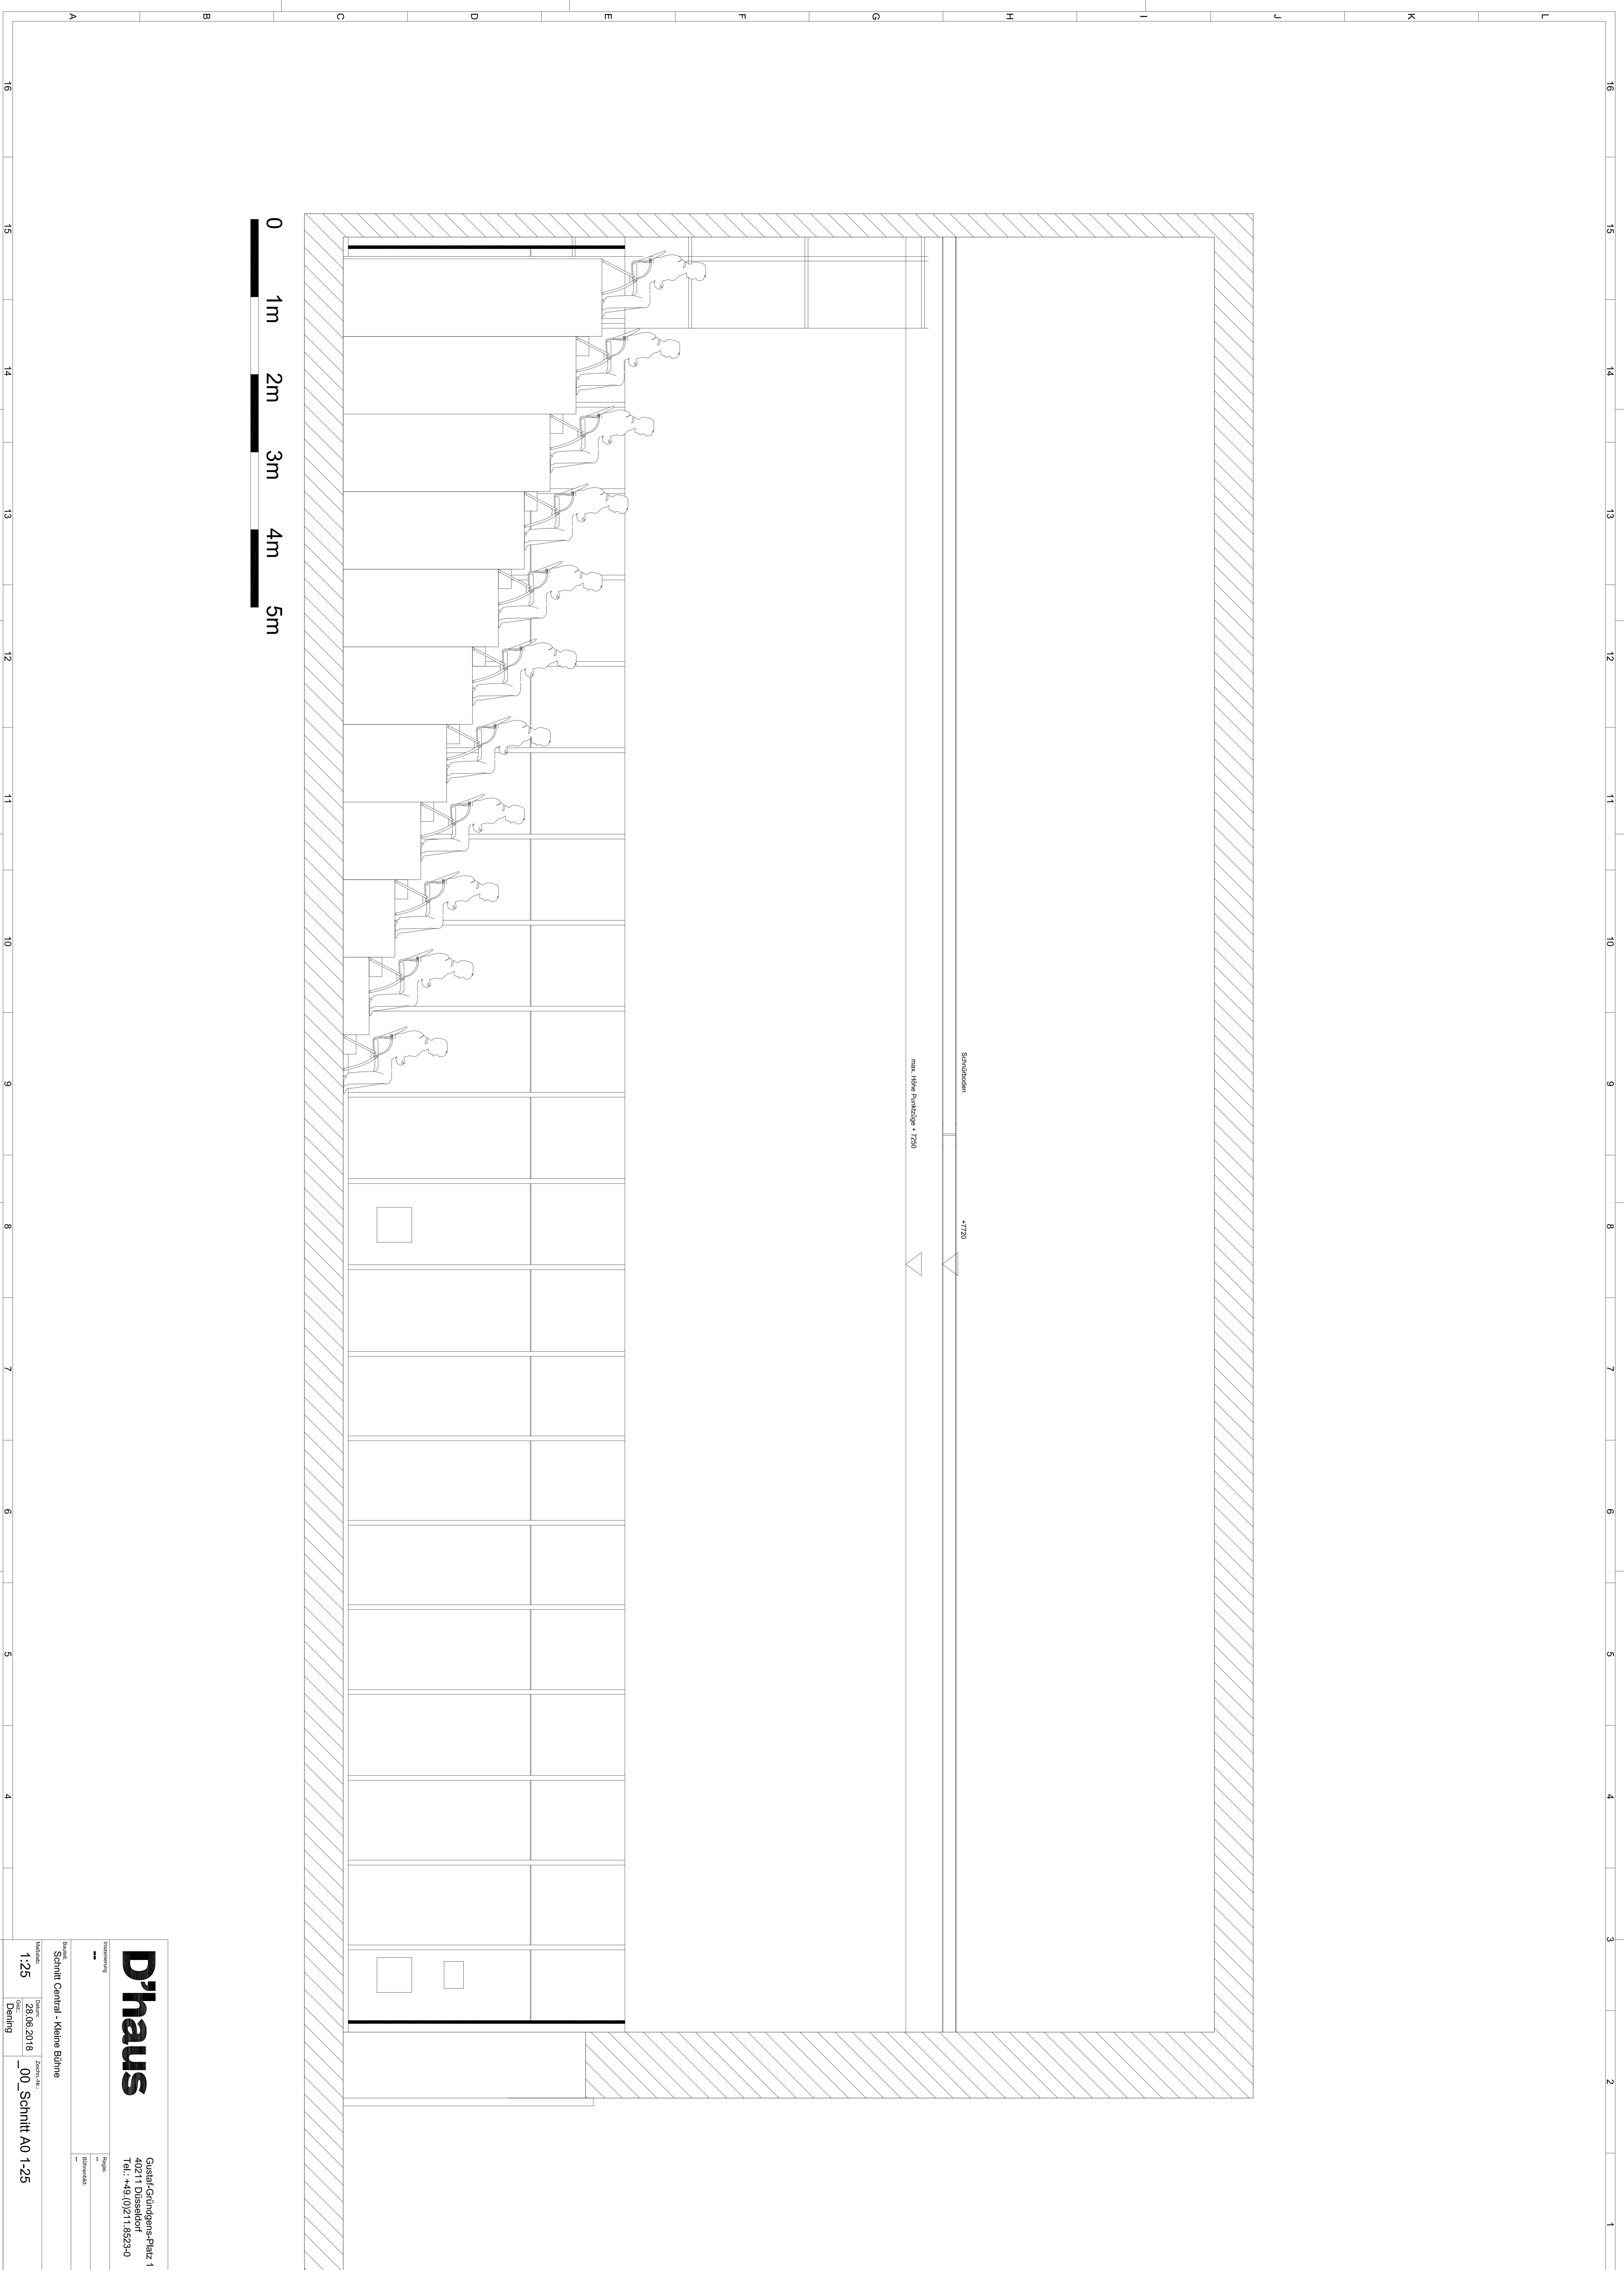

D'haus		Grafik-Grundriss-Plan 1	
40211 Düsseldorf		Tel.: +49 (0)211 8923-0	
Projekt: Schnitt Central - Kleine Bühne			
Datum: 06.06.2018		Zeichner: A0	
1:25		00 Schnitt A0 1-25	
Dessing			