


Schnitt A-A

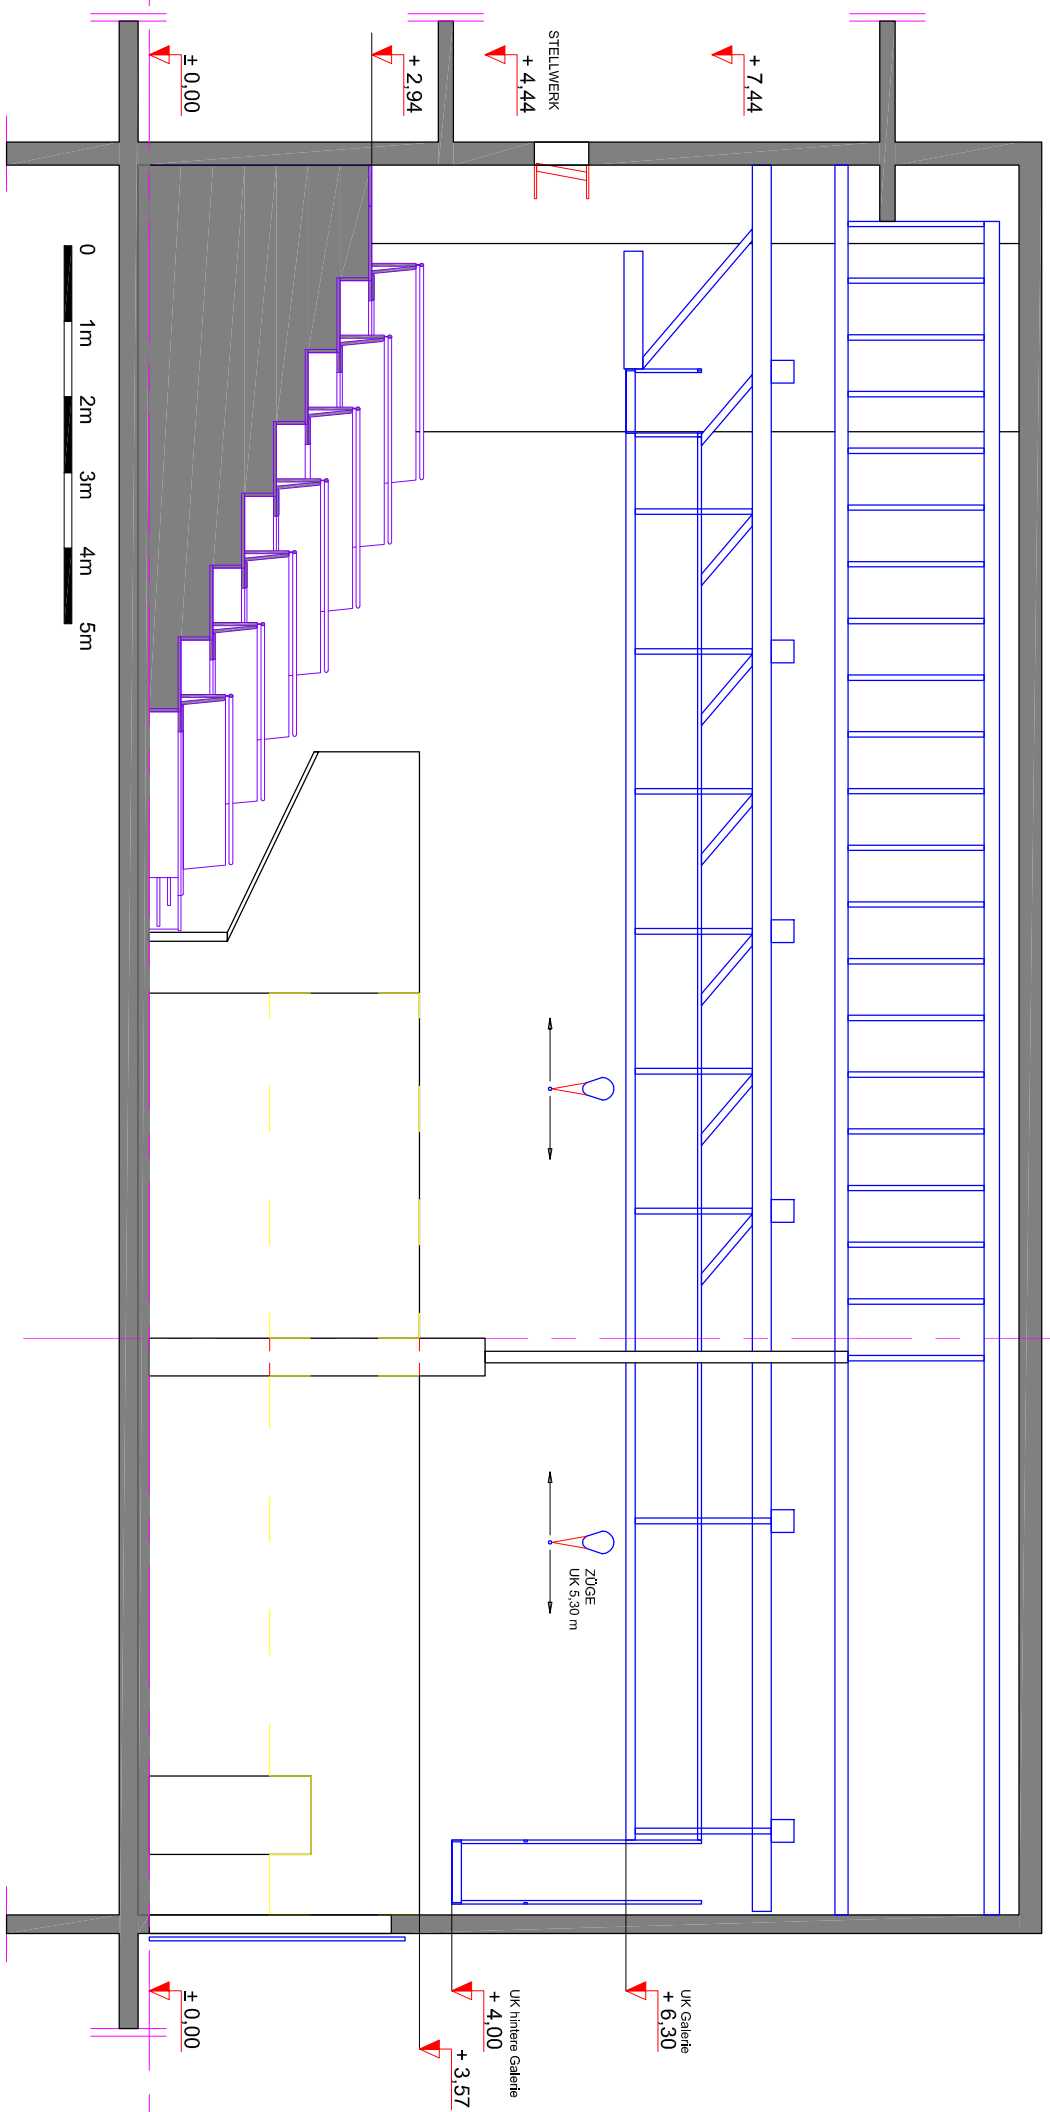

D'haus

Gustaf-Grundgens-Platz 1
40211 Düsseldorf
Tel.: +49 (0)211 8523-0

...

Regie: .

Bühne: .

Zeichnungs-Nr.:

Schnitt Düsseldorf
Junges Schauspielhaus

02

M=1:100

Papierformat DIN A3

Datum: 01.10.2018

Bearb.: Mengler